






TINGMÄRGID:

-  Planeeringuala piir
-  Ol.olev krundipiir
-  Planeeritud krundipiir
-  Likvideeritav ja planeeringu koostamise käigus likvideeritud objekt
-  Juurdepääsu- ja tehnovõrkude servituut



Kinnistu	Kinnistu algne suurus	Katastriüksuse sihtotstarve* %	Planeeritav krunt	Planeeritav suurus m2	Planeeritav sihtotstarve %
Tiigi 78/80	6024	ühiskondlike ehitiste maa 85 elamumaa 15	POS 1	4064	kaubandus-, toitlustus- ja teenindushoone maa 20-100 majutushoone maa 20-100 kontori- ja büroohoone maa 20-100 korterelamumaa 0-80
			POS 2	1960	korterelamumaa 100
Kastani 43	1248	elamumaa 100	Kastani 43	1248	korterelamumaa 100


* Maaamet

MÄRKUSED:

1. detailplaneeringu jooniste juurde kuulub detailplaneeringu seletuskiri;
2. digitaalne alusplaan koos hoonete kõrgustega mõõtkavas 1:500 mõõdistanud Geodeesia OÜ 2013. a. mais, töö nr GE-436



 Artes Terrae MAASTIKUARHITEKTID		Töö: Tiigi tn 78/80 ja Kastani tn 43 kruntide detailplaneering	
Artes Terrae OÜ Reg nr 10914072 Puiestee 78, Tartu 51008 artes@artes.ee		Maakasutus	
Arhitekt: Mikk Pärdi Projektijuh: Mart Hiob	Tellija: Tartu Linnavalitsus Asukoht: Tartu linn Faili nimi: 46DP13 j2,4-6 Tiigi 78,80 ja Kastani 43.dgn	Töö nr: 46DP13 Kuupäev: 07.10.14 Mõõt: 1:500 Joonise nr: 5	

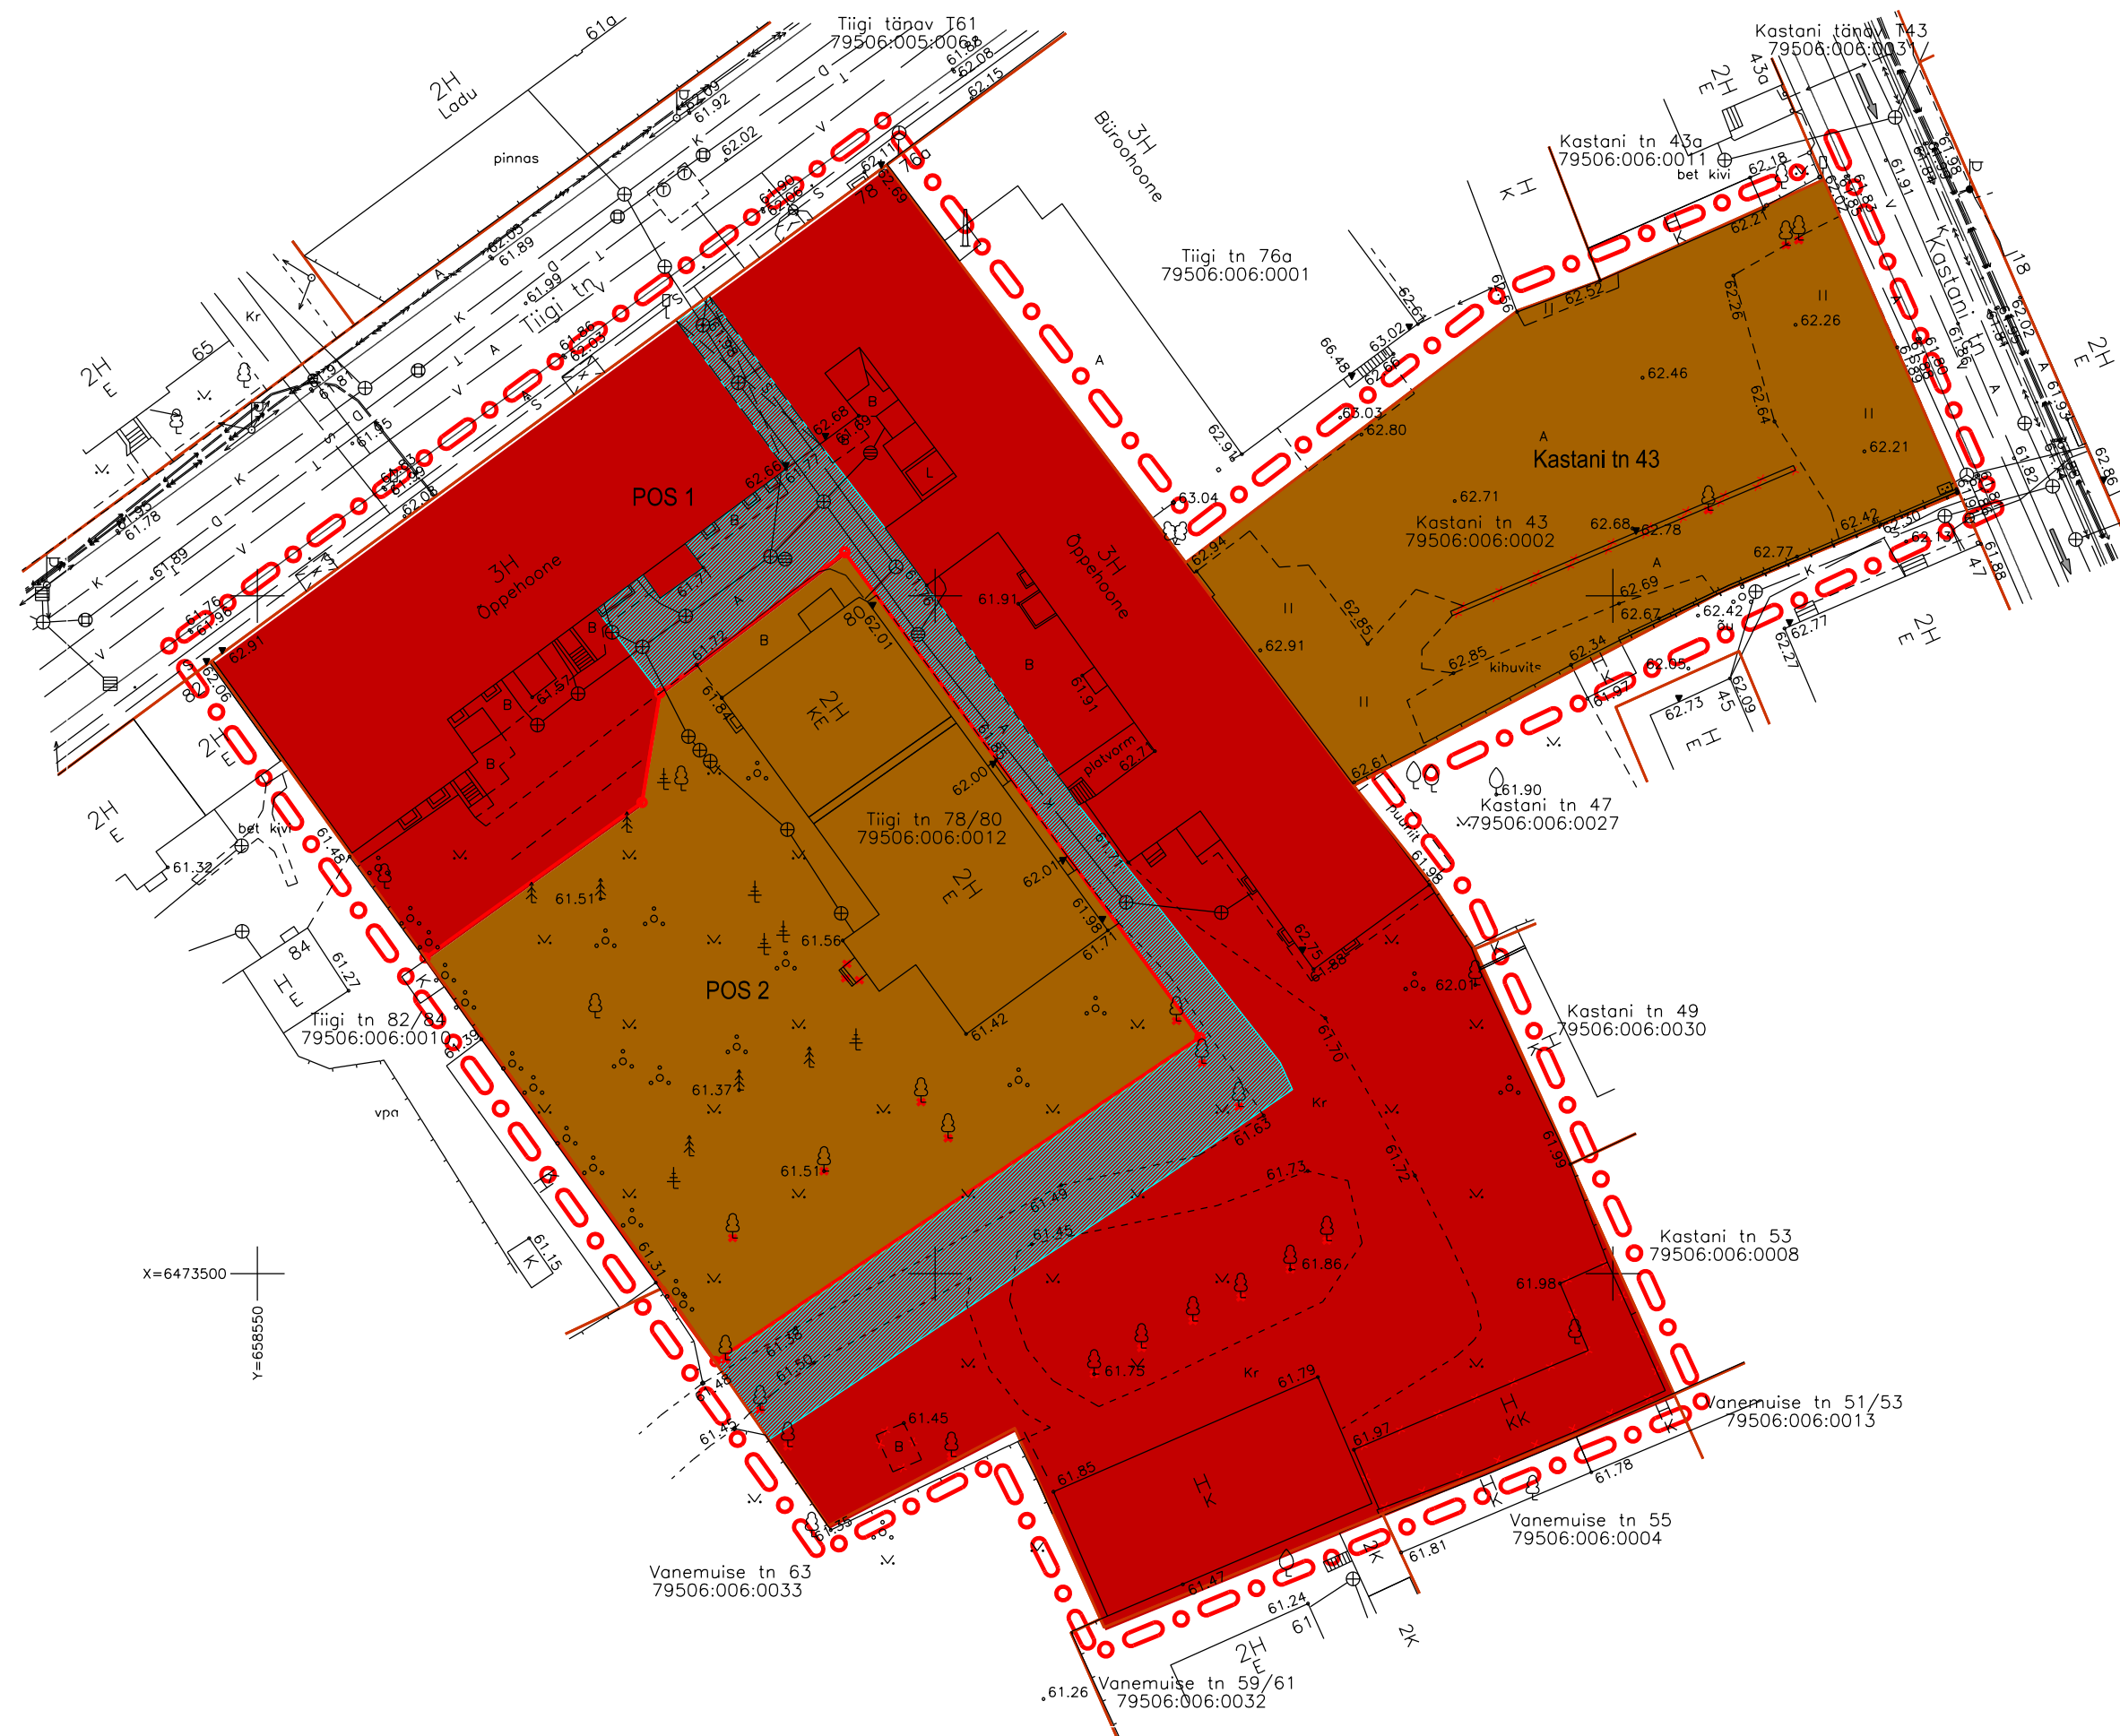

X=6473500
Y=658550

X=6473500
Y=658700