


Väljavõte Tartu linna ÜP-st  
Mõisavahe tn 75  
1 : 5000

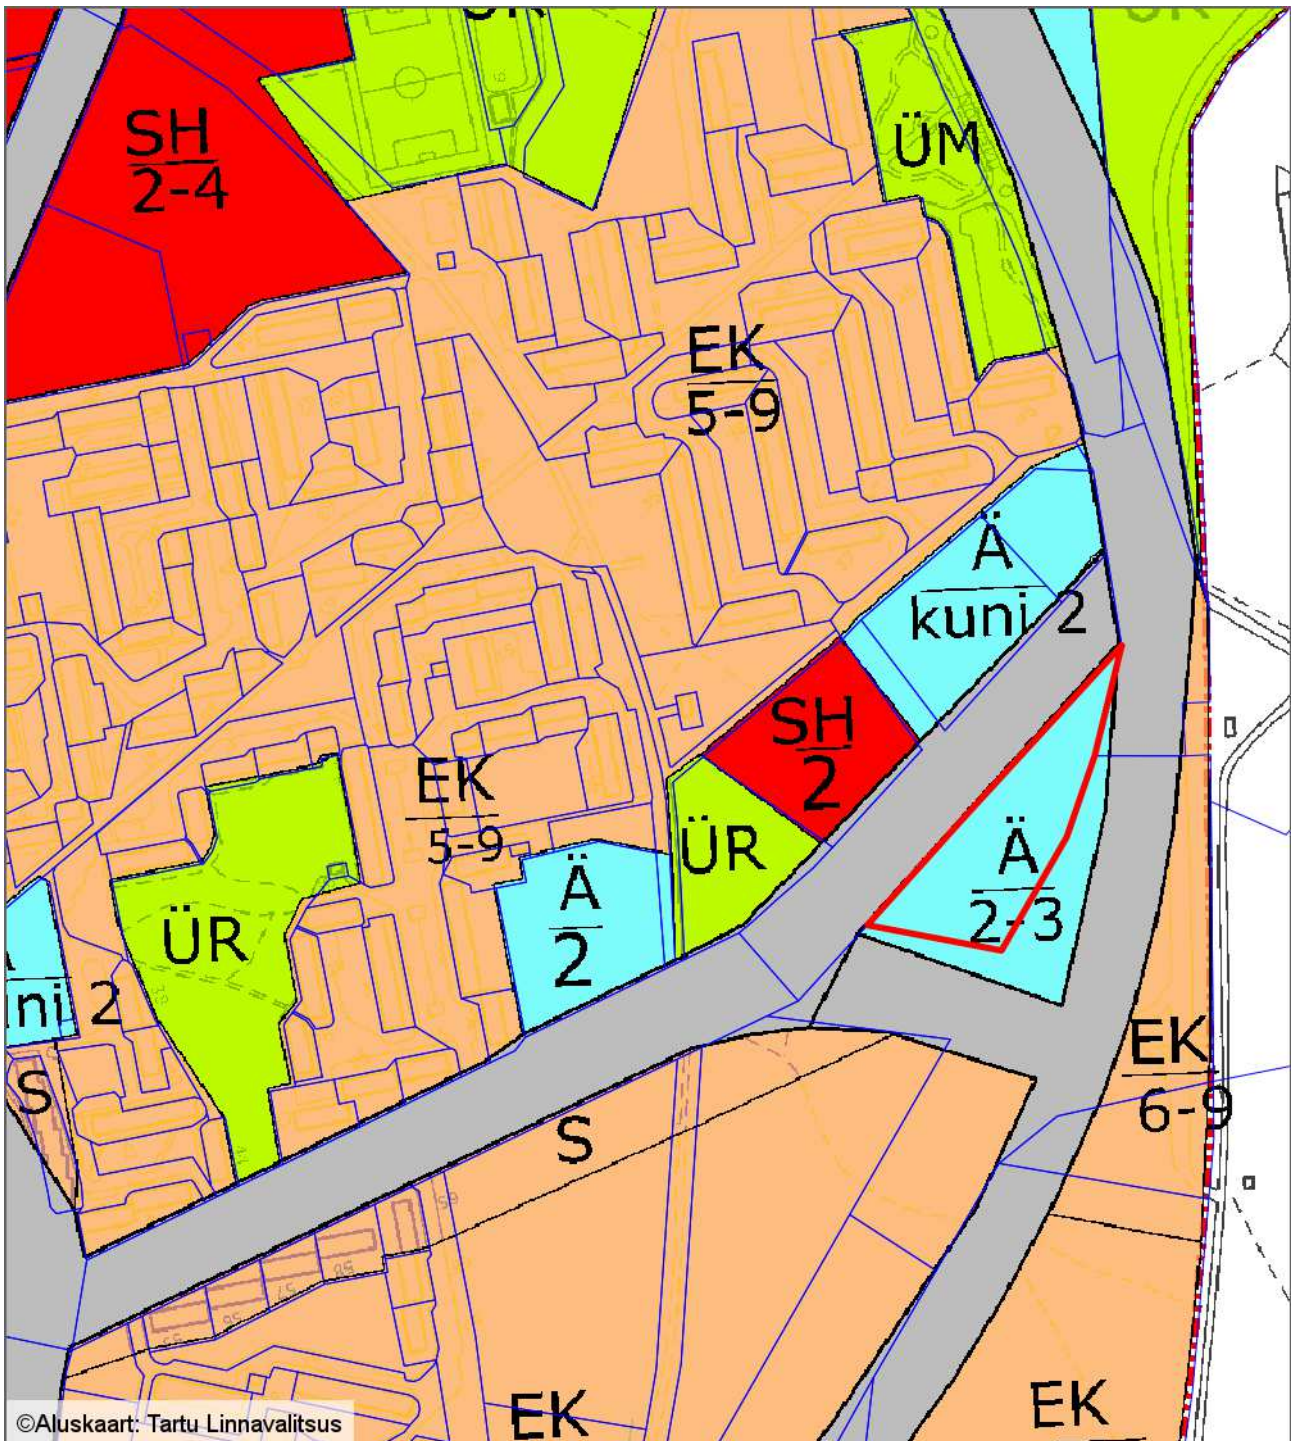

— - krundi piir  
11219 m<sup>2</sup> - pindala

Koostas: Jelena Lindmäe  
Kuupäev: 22.05.2017