Tartus Herne tn 64 krundi detailplaneeringu eskiis
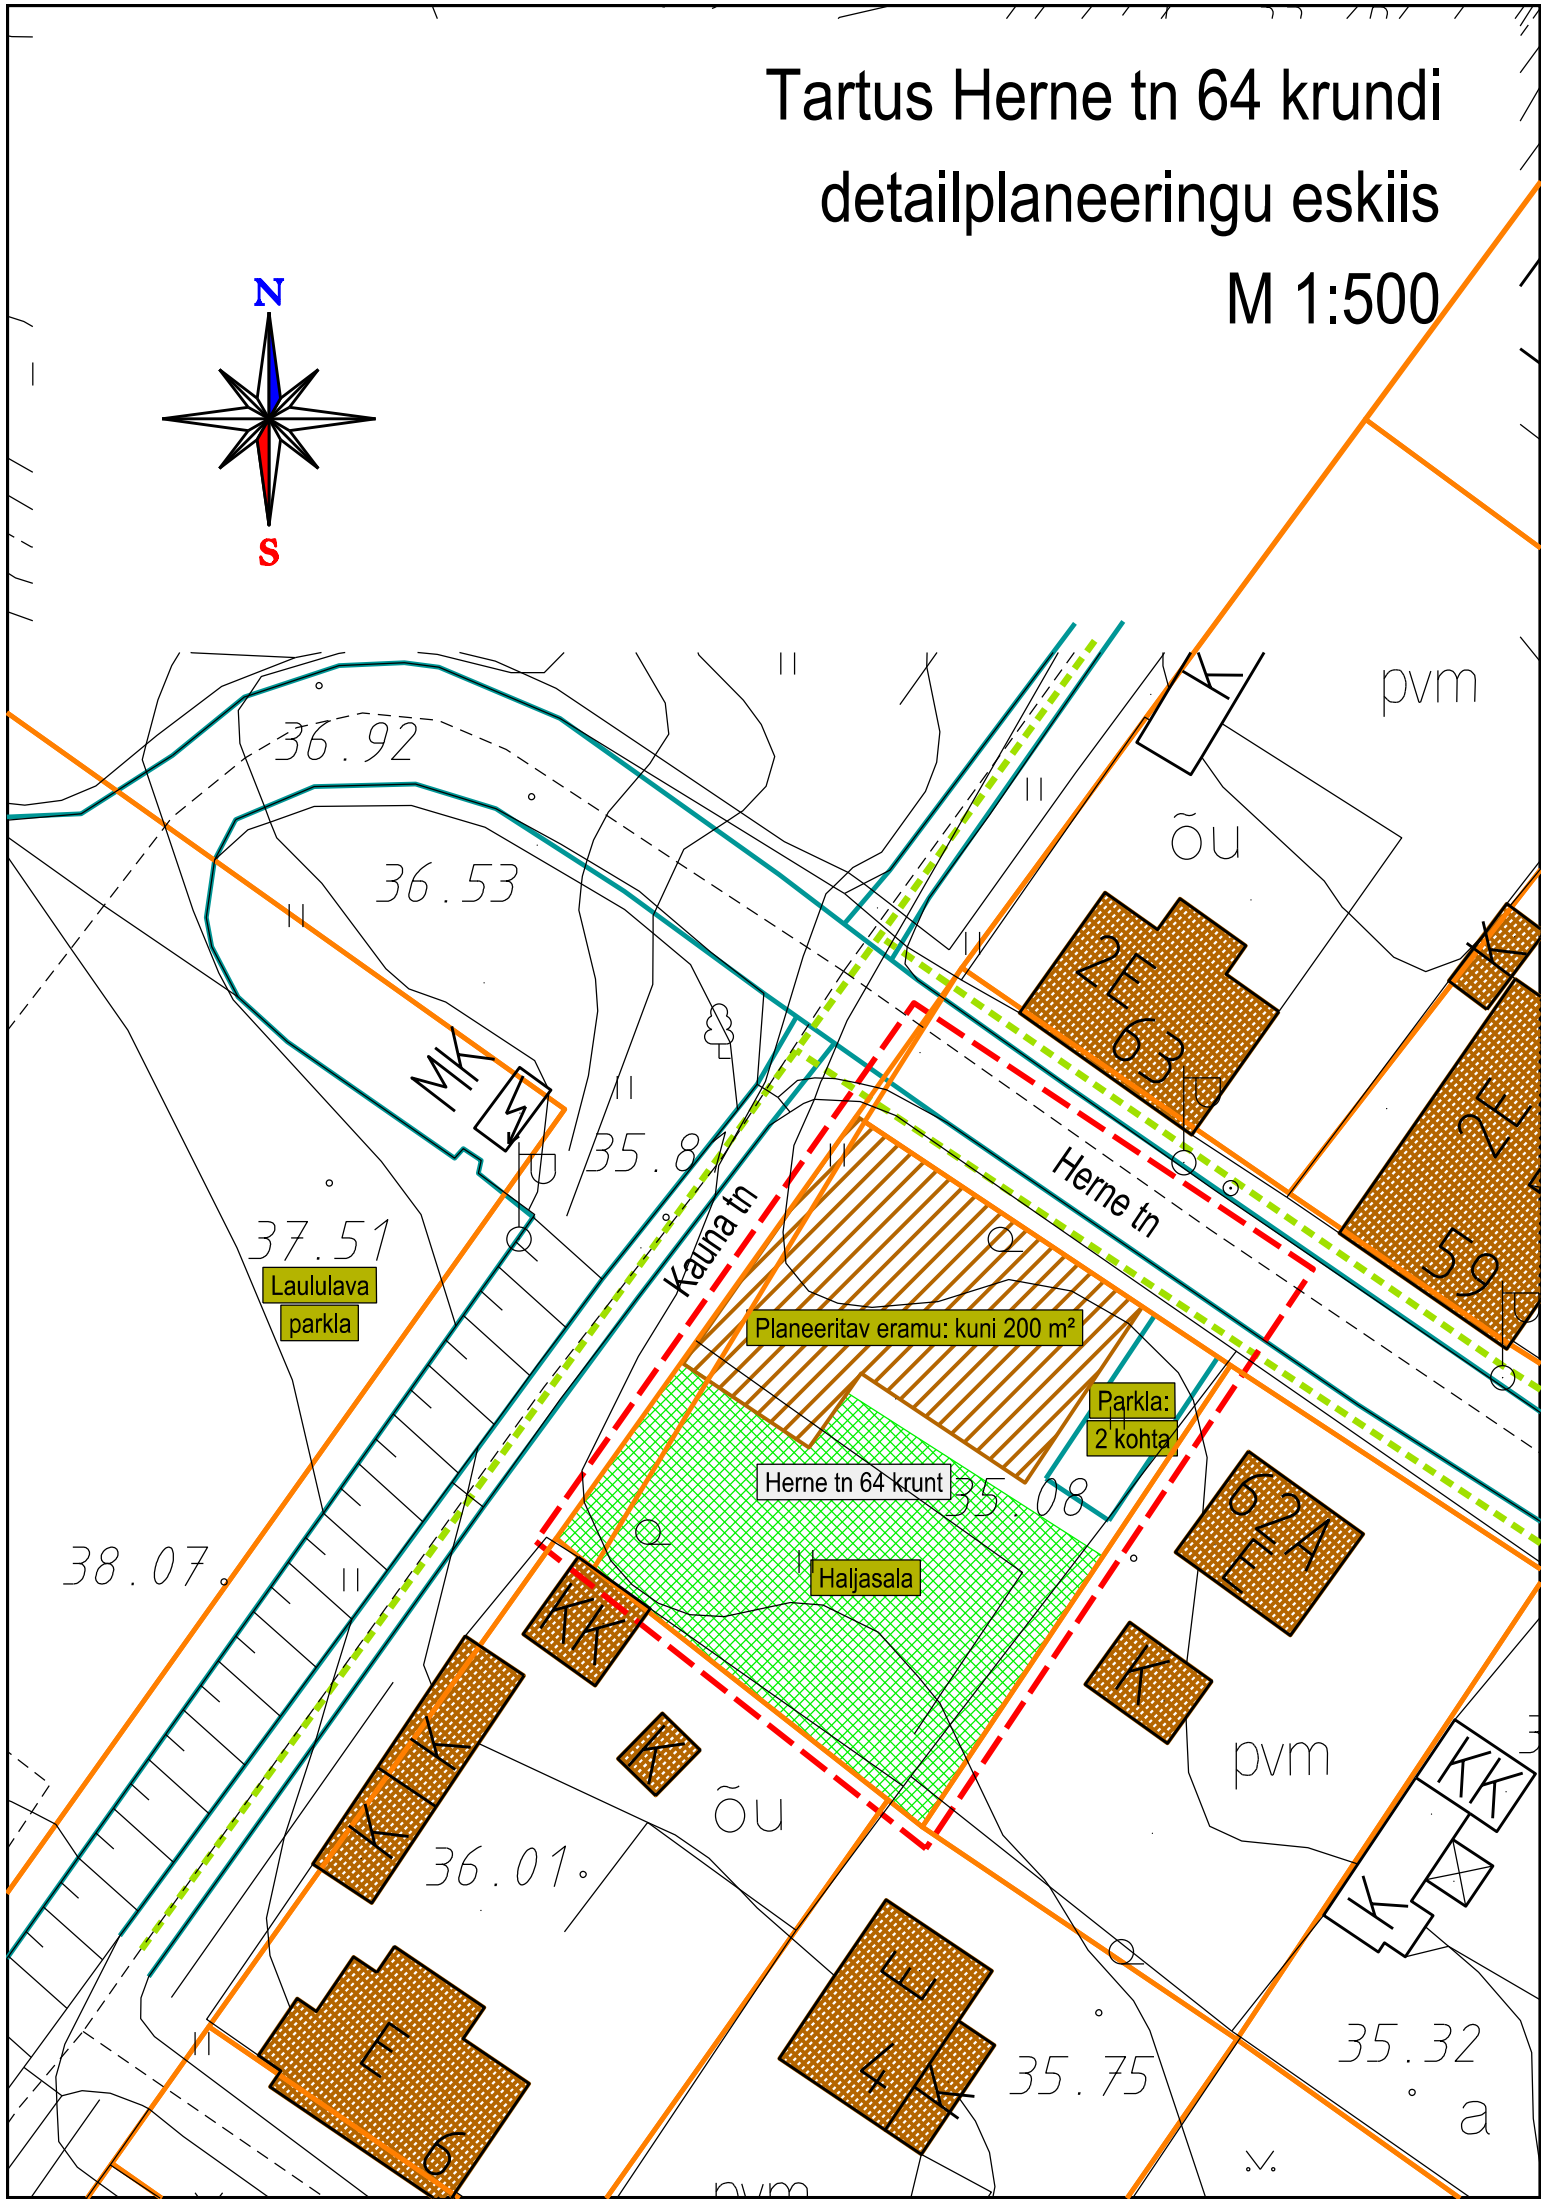
M 1:500