


Isikliku kasutusõigusega koormatava ala plaan  
kinnistu nimi Ringtee tn 78//78a,  
kü tunnus 79504:078:0039, registriosa 1001203

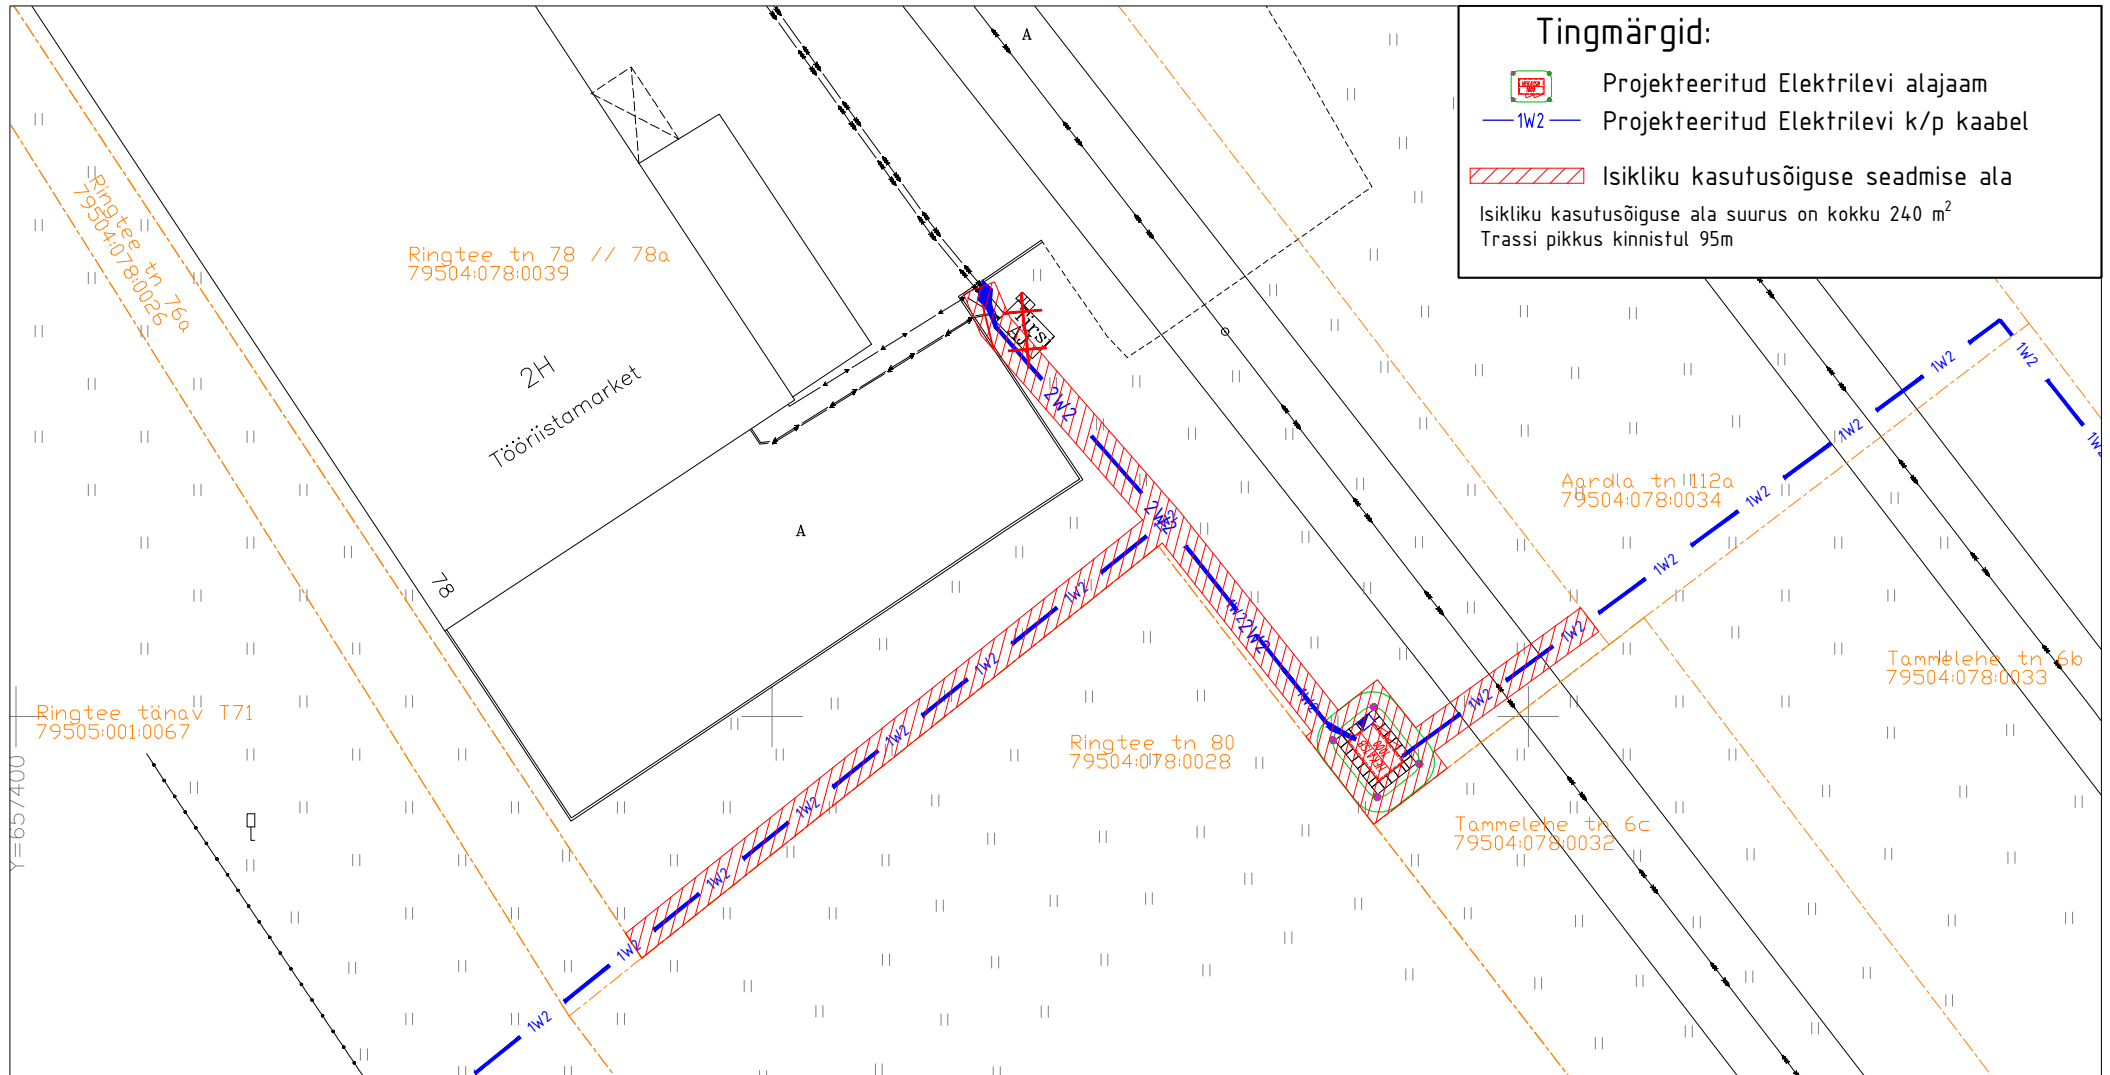

M 1:500

ASENDIPLAANI KOOSTAS:

Heigo Lomp

AS Stik-Elekter

Projekteerija

Tel: 53440061

E-post: heigo@stik-elekter.ee

Elektrivõrgu Kaitsevööndid:

10/0,4kV alajaamal 2m alajaama välisseinast  
10 kV maakaabli kaitsevöönd 1m äärmisest kaablist kummalegi poole.