


Asendiplaan
Küütri tn 2
1 : 2000

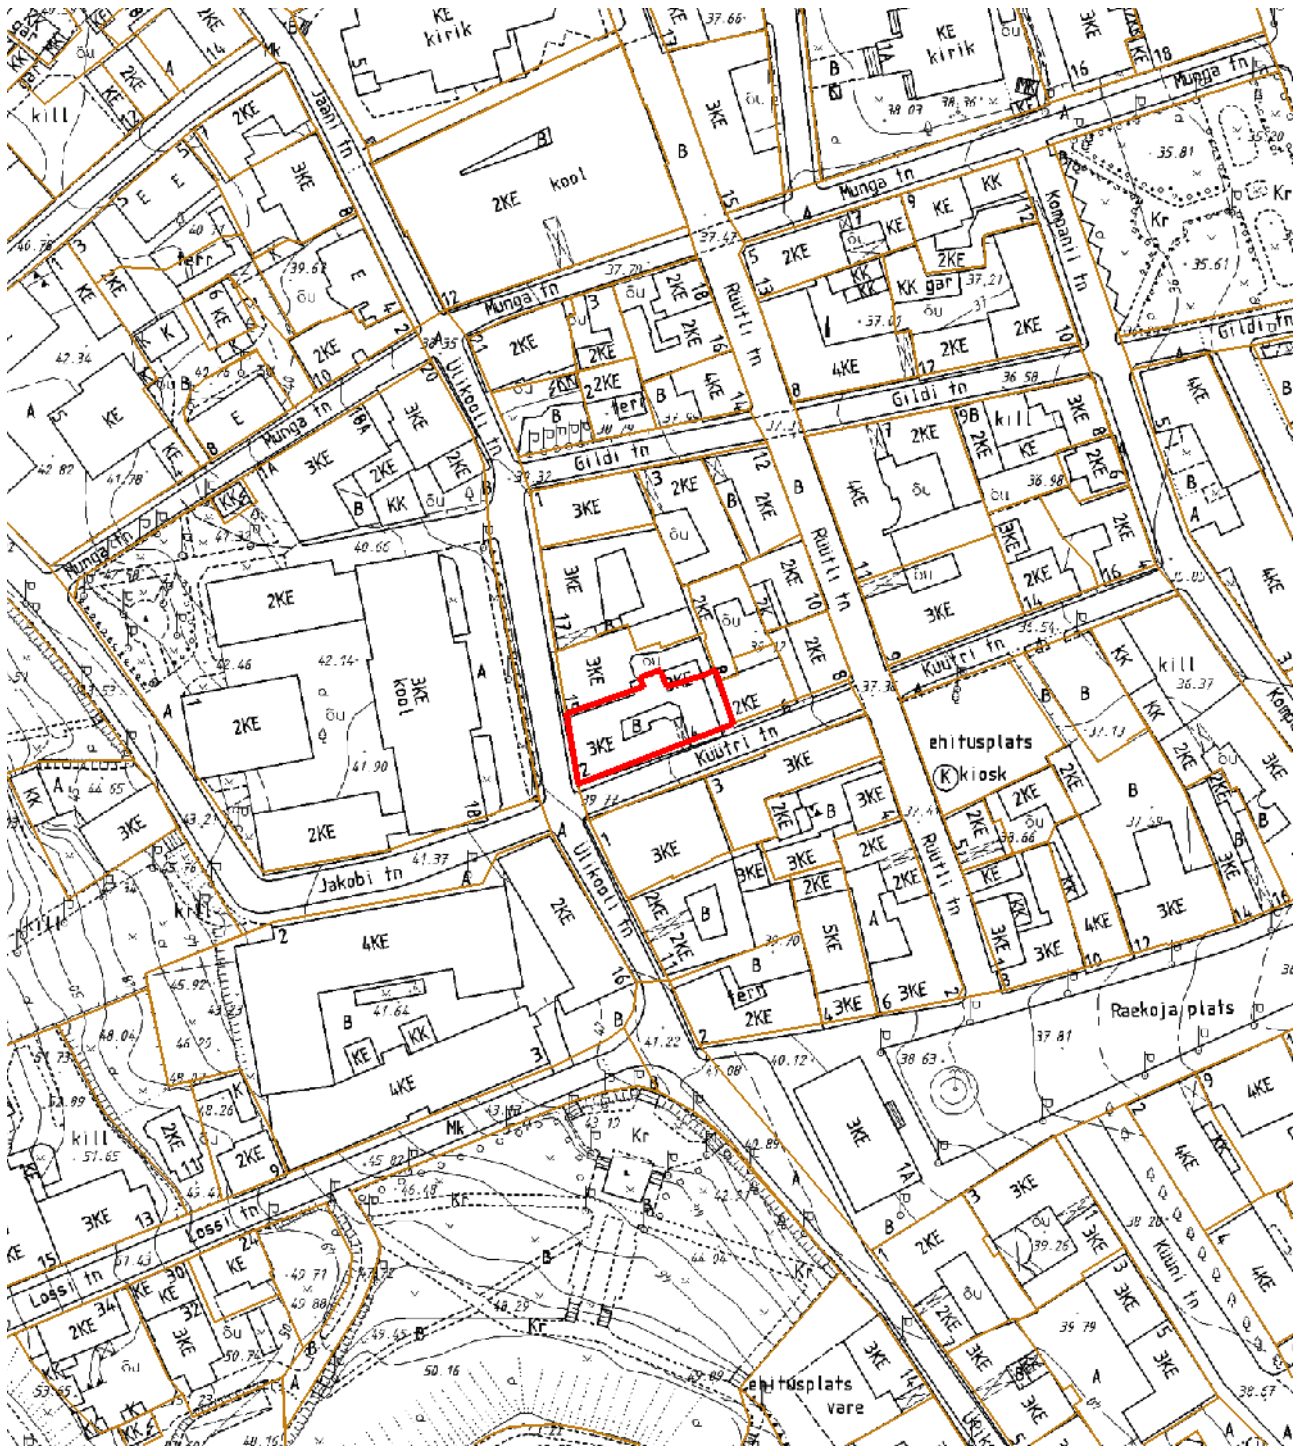

— - krundi piir
739 m² - pindala

Koostas: **Jelena Lindmäe**
Kuupäev: **20.01.2012**