

TÄHE TN 135 KRUNDI DETAILPLANEERING



M 1 : 500

PÕHIJOONIS




PLANEERITUD MAAKASUTUSE SIHTOTSTARBED

- BT ÄRI- JA TEENINDUSETTEVÕTETE MAA
- LT TEEDE JA TÄNAVATE MAA
- LP PARKLATE MAA
- T TOOTMISMAA
- HP PARKIDE JA HALJASLADE MAA

TINGMÄRGID

- Planeeritava ala piir
- Krundi piir praegu
- Krundi piir planeeringujärgne
- Olemasolev säiluv hoonestus
- Lammutatav hoonestus või rajatis
- Planeeritud uus hoonestus
- Ehitusala / kohustuslik ehitusjoon
- Ehituse kül, kus ei tohi olla aknaid, tule müüri asukoht
- Pargiala
- Jalakäigute suunad
- Planeeritud sõidutee
- Sõidutee servituut
- Planeeritud kõnnitee
- Olemasolev, säiluv haljastus
- Planeeritud uus haljastus

Tähe tn 135	Kinnistu aadress
T	Maakasutuse sihtotstarve
max 3K	Hoonestuse korruselisus
min 1K	
max TE 30 % / 2	Krundi täisehituse % / L
lubatud ehitiste arv krundil	
1000 m ²	Krundi suurus

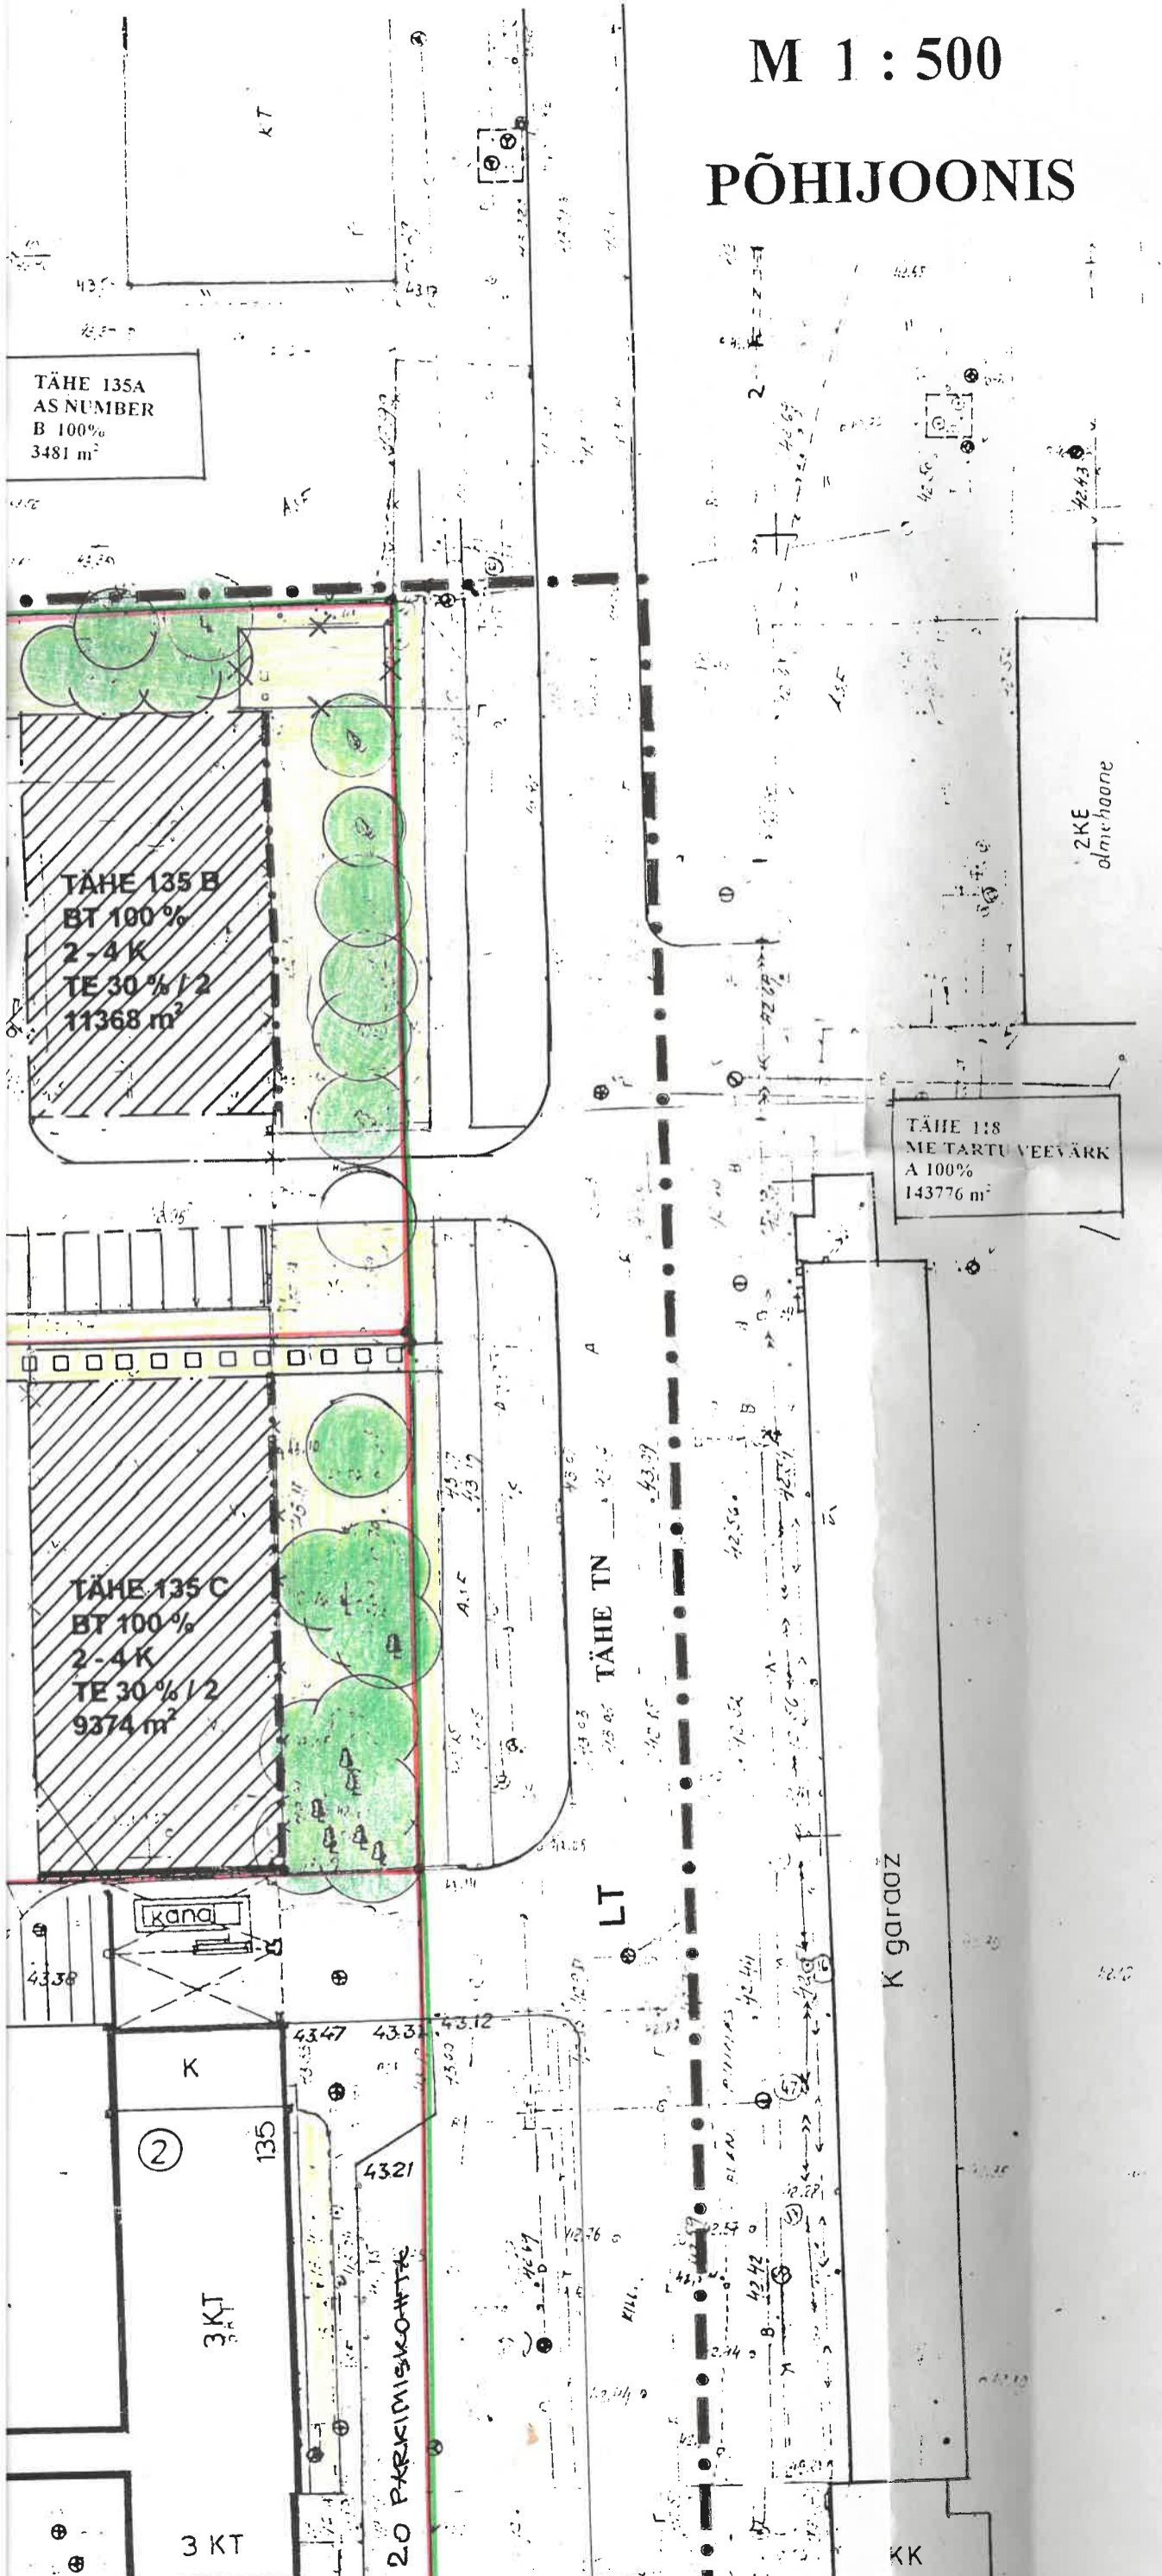

Prague... planeering... 25.03.98