


Katastriüksuste aadresside muutmise asendiplaan

1 : 1000

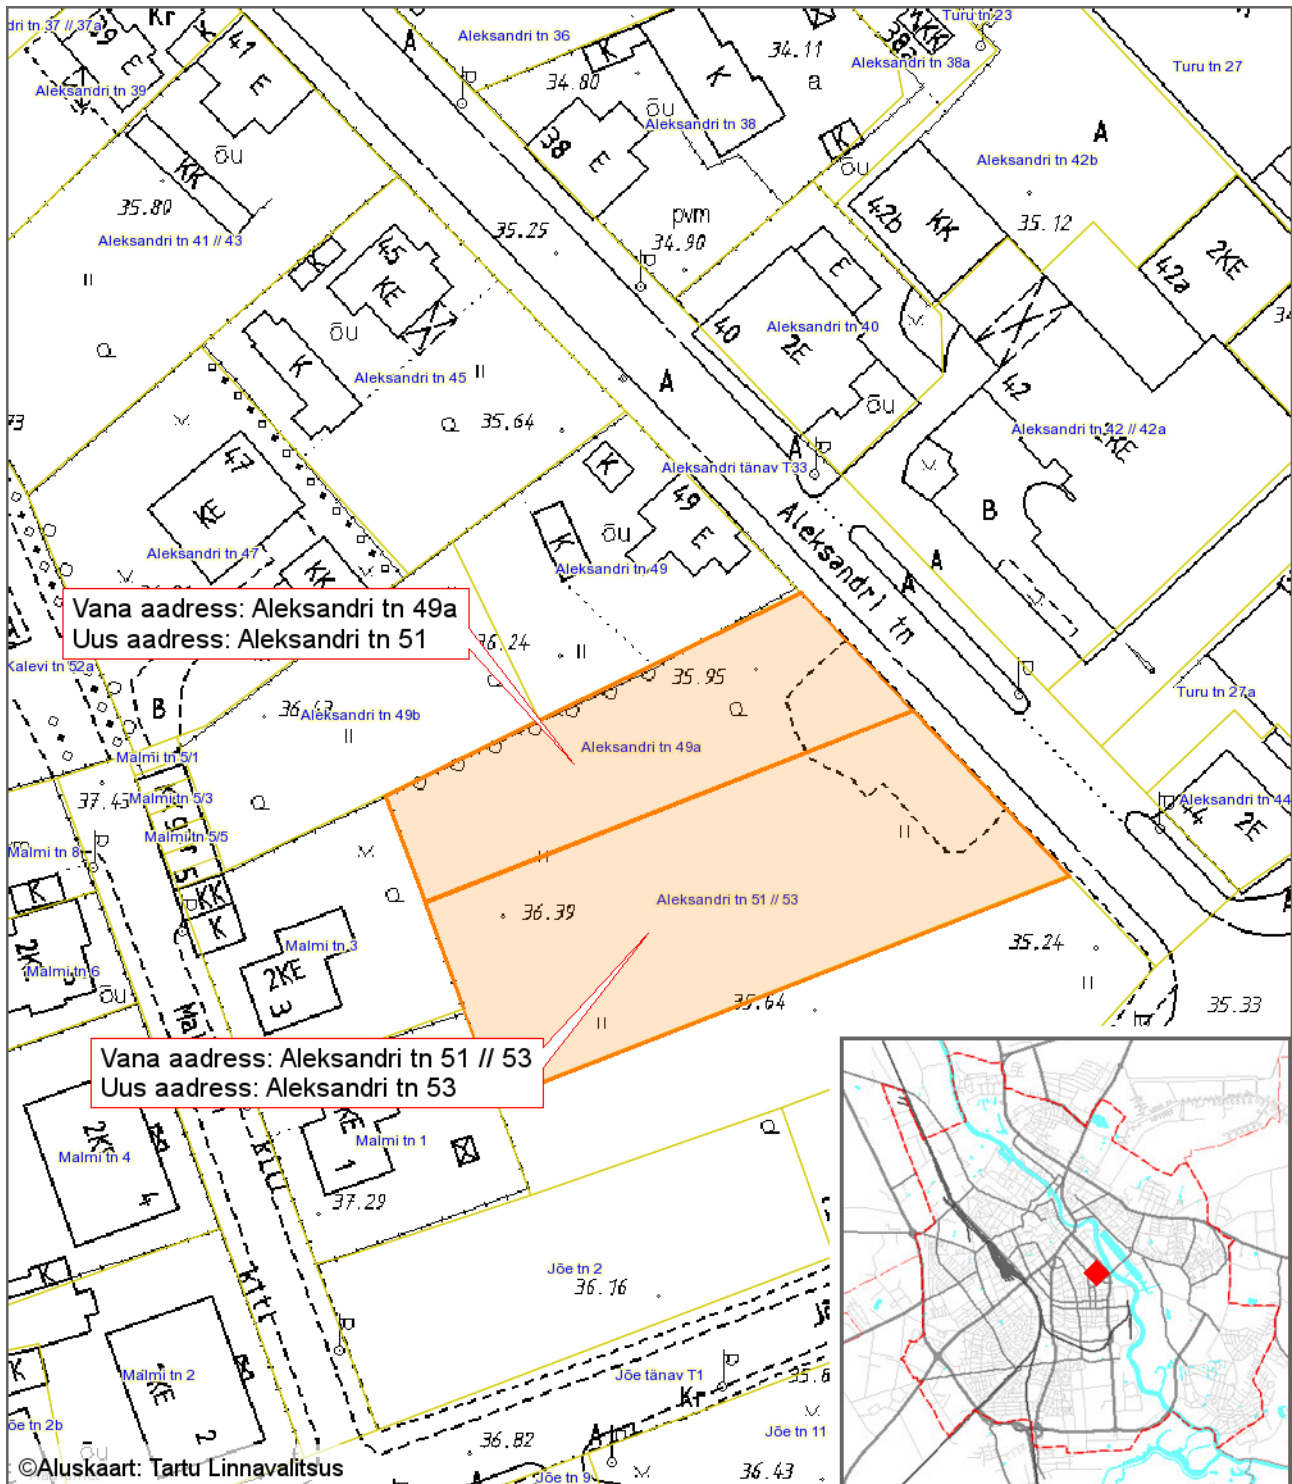

Leppemärgid

 katastriüksus

Koostas: **Taavi Pedaja**

Kuupäev: **20.09.2017**