
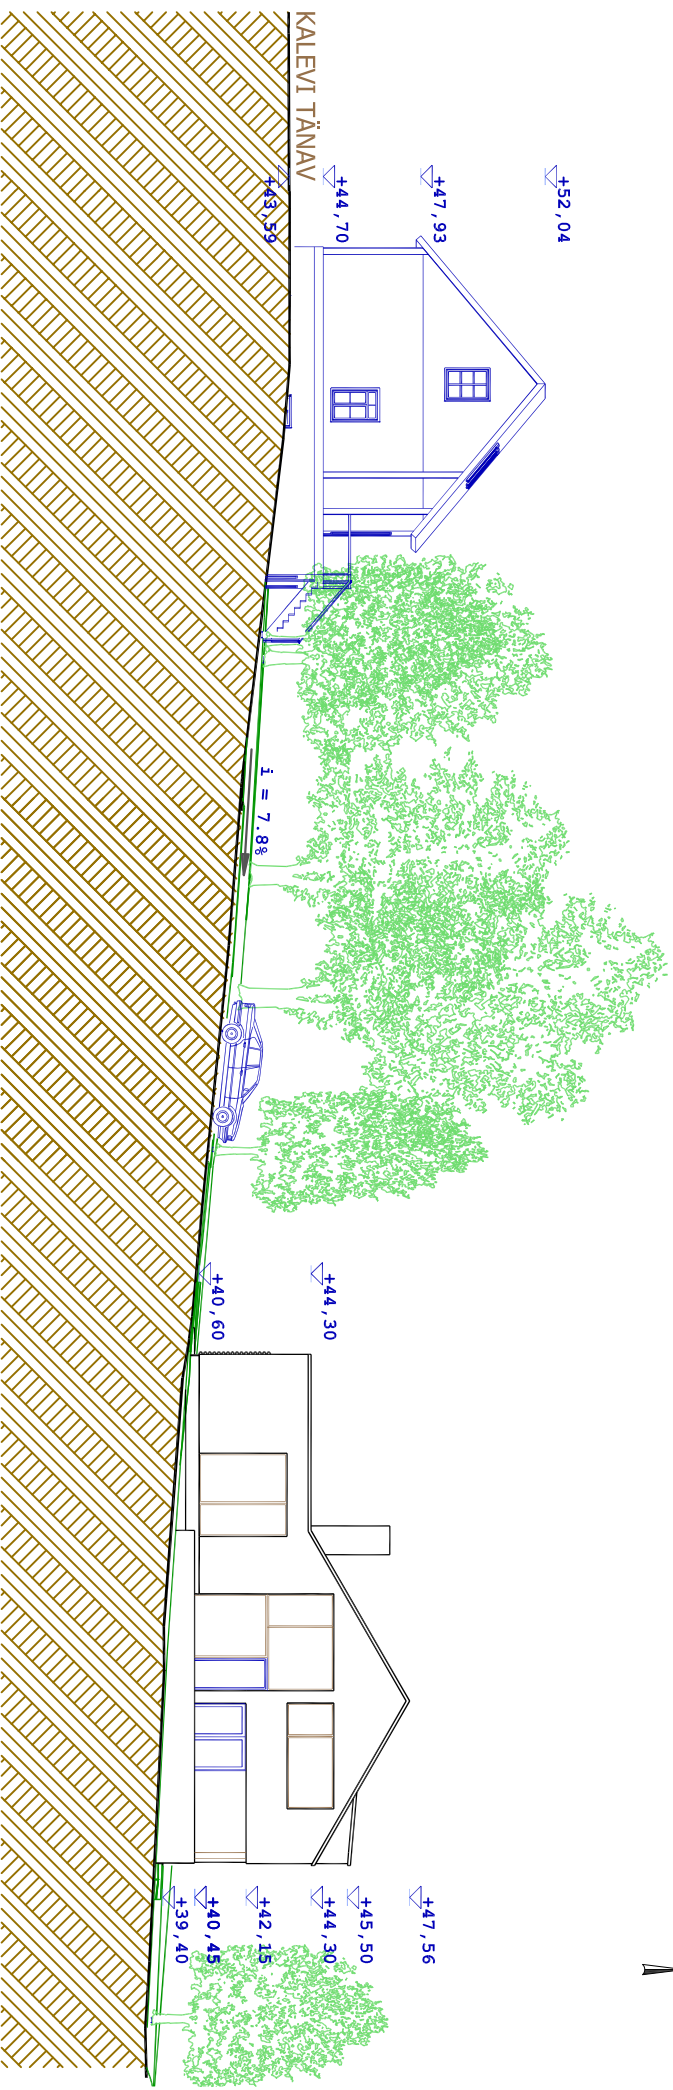
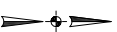


Kalevi 52 krundi detailplaneering

KRUNDI LÕIGE

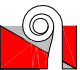

	OÜ TARTU ARHITEKTUURIBÜROO	Objekti asukoht: Tartu linn Kalevi 52
Huvitatud isik:	Aaretemaa OÜ	
Objekt:	KALEVI 52 KRUNDI DETAILPLANEERING	Staadium: DP
Joonis:	KRUNDI LÕIGE	Kaardi nr. 8
Peaarhitekt:	Roman Smuškin	Skaala 1:250
Planeerija:	Janne Vaine	Töö nr. AB-22-07
Projekteerija:	Sergei Kolesnik	Kuupäev 03.2008