
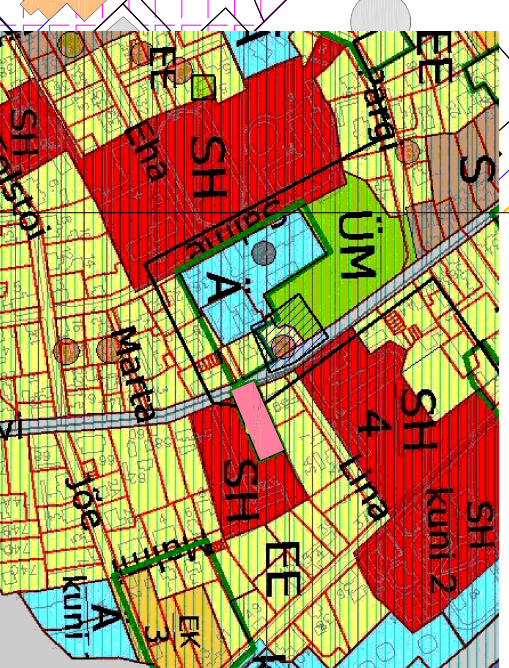
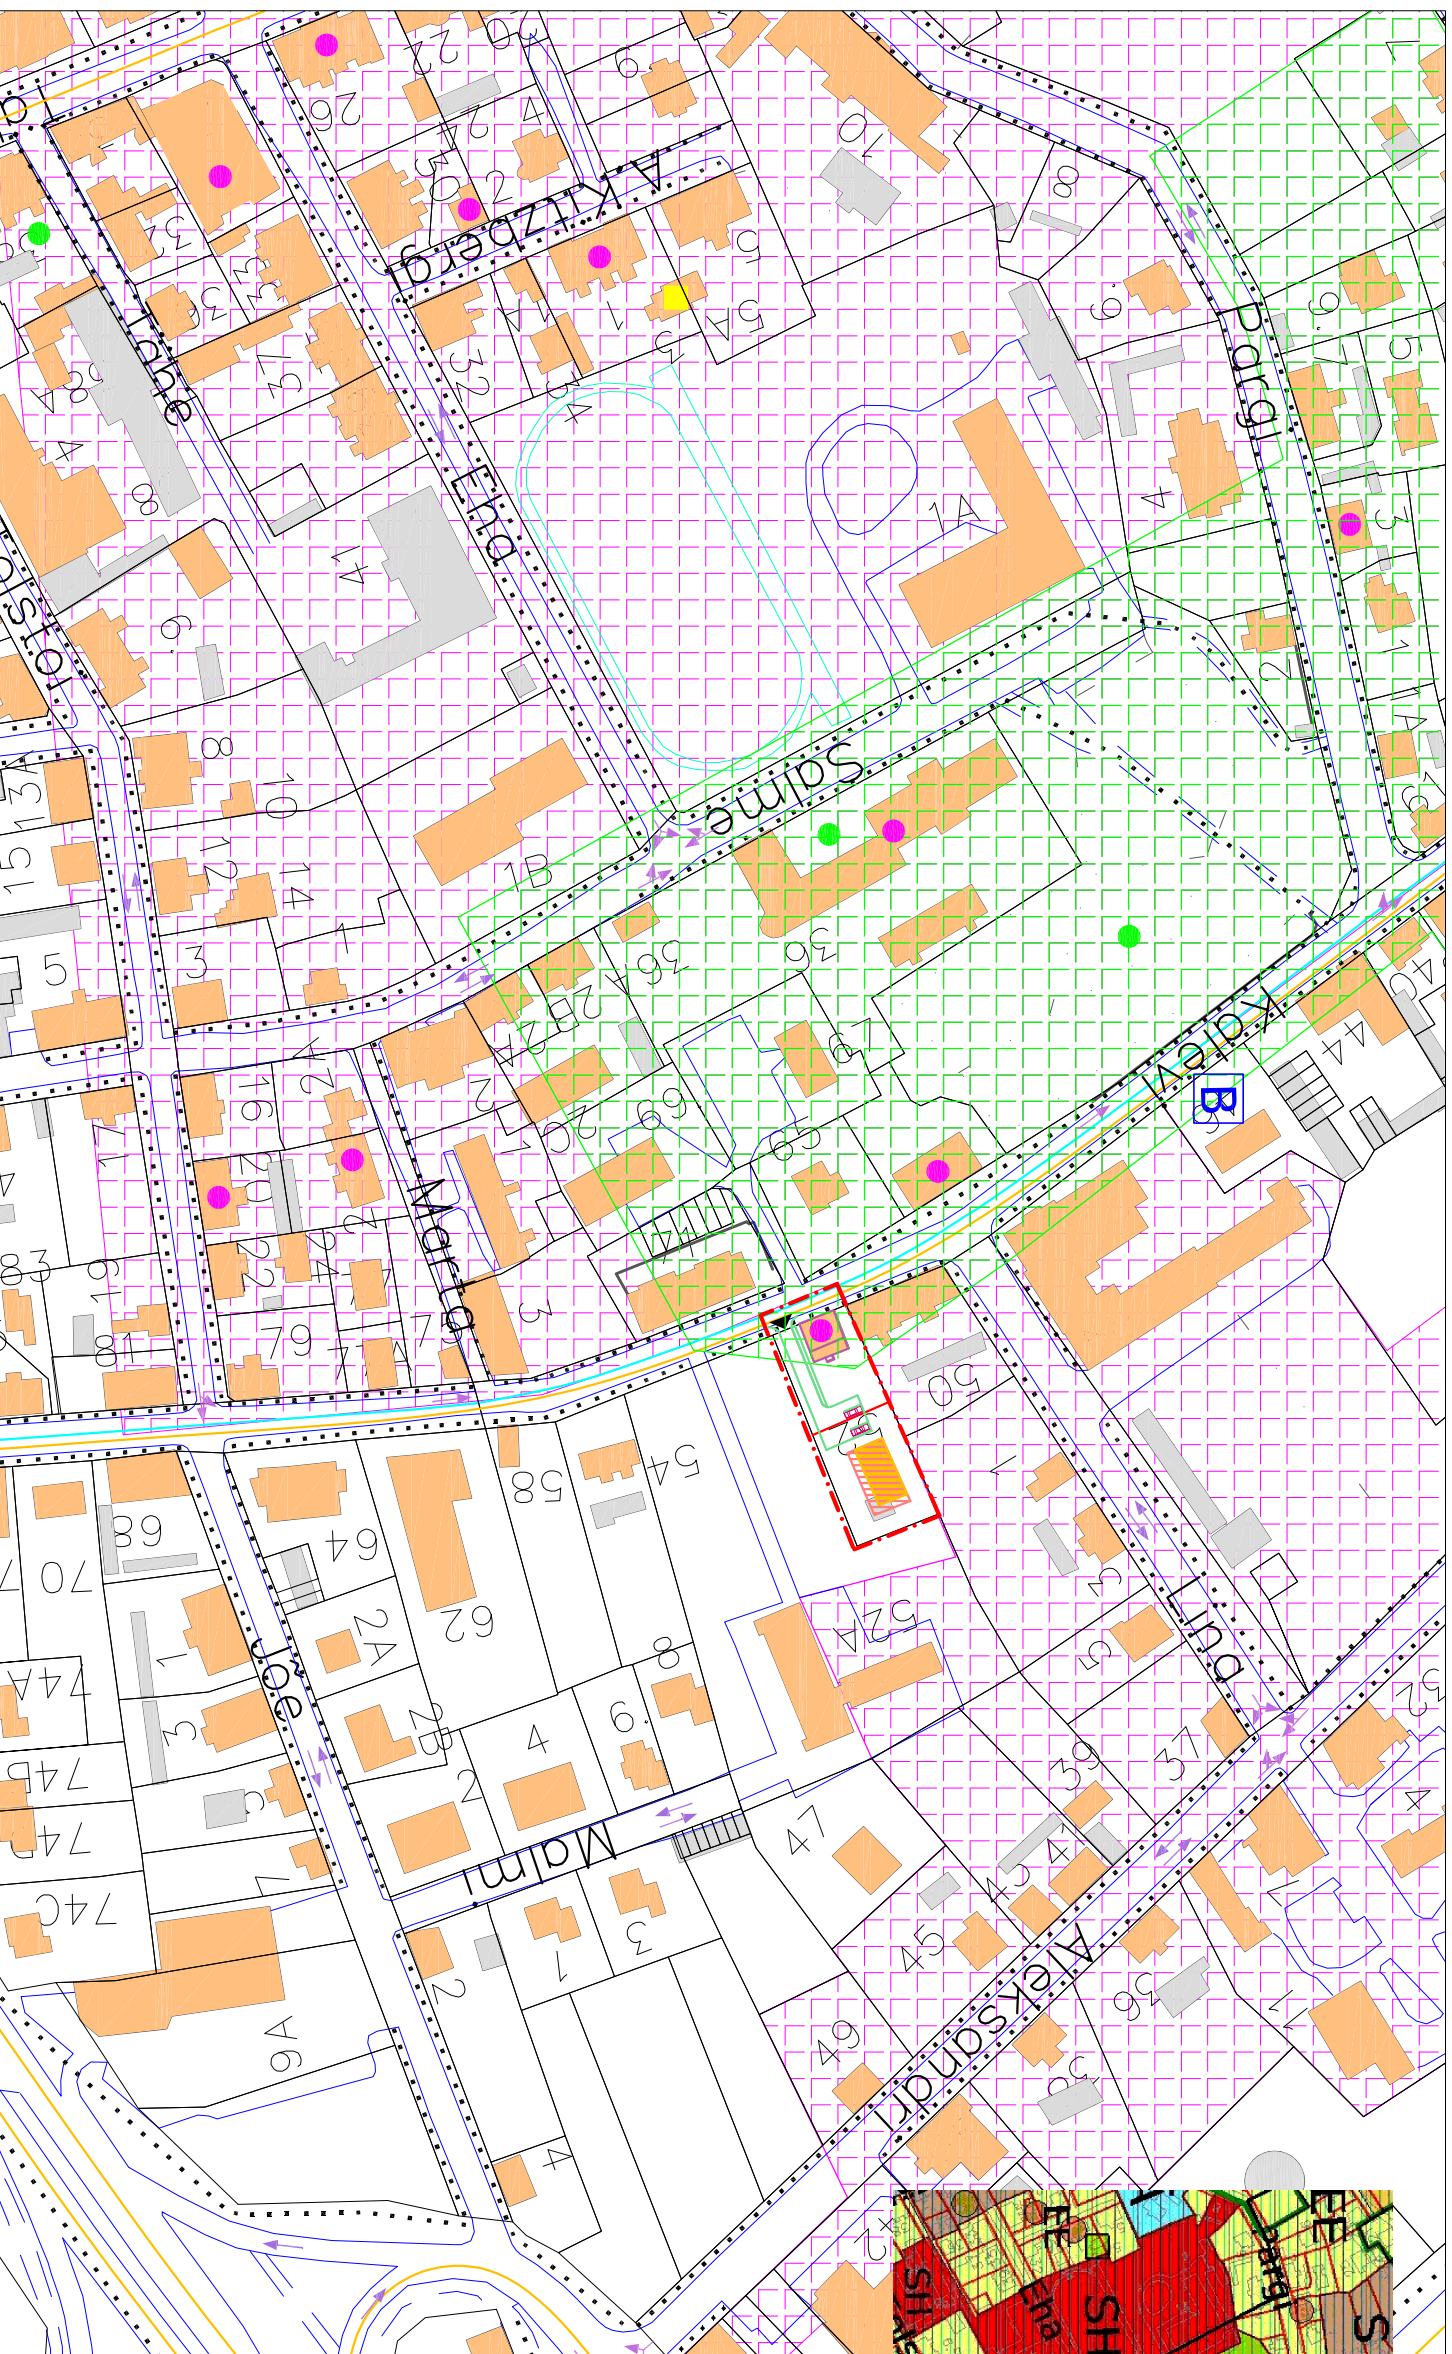


Kalevi 52 krundi detailplaneering

PLANEERINGUALA KONTAKTIVÖÖNDI FUNKSIONAALSED JA LINNAEHTUSLIKUD SEOSSED

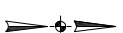

- planeeringuala
- ÜM - üldkasutatavate haljasalade maa
- SH - haridus- ja teadushoonete maa
- EK - korruselamute maa
- EE - väikeelamute maa
- Ä - teenindusettevõtete maa
- S - segahoonestusala

- LEPPEMÄRGID:**
- planeeringuala piir
 - planeeritud krundi/kinnistu piir
 - olemasolev, säiluv krundi/kinnistu piir
 - olemasolev teedevõrgustik
 - jaotustänav
 - bussiliiklusega tänav
 - olemasolev jalakäijate põhiiline liikumistee
 - arhitektuurimälestis
 - kaitsstav looduse üksikobjekt
 - ajaloomälestis
 - ↔ olemasolevad sõidusuunad
 - ▲ planeeritud juurdepääs kruntidel
 - olemasolev bussipeatus
 - planeeritud teede piirjooned ja parkimisala
 - olemasolev, säiluv hoone
 - restaureeritav hoone
 - miljööväätatusega hoonestusala
 - arheoloogiline miljööpiirkond
 - planeeritud uus hoone
 - planeeritud hoonestusala

OÜ TARTU ARHITEKTUURIBÜROO		Objekti asukoht: Tartu linn Kalevi 52
Huvitatud isik:	Aaretemaa OÜ	
Objekt:	KALEVI 52 KRUNDI DETAILPLANEERING	Stadium: DP
Joonis:	PLANEERINGUALA KONTAKTIVÖÖNDI FUNKSIONAALSED JA LINNAEHTUSLIKUD SEOSSED	Kaart nr. 3
Peaarhitekt:	Roman Smuškín	Skaala 1:2000
Planeerija:	Janne Vaine	Töö nr. AB-22-07
Projektijuht:	Allan Ojarand	Kuupäev 03.2008