
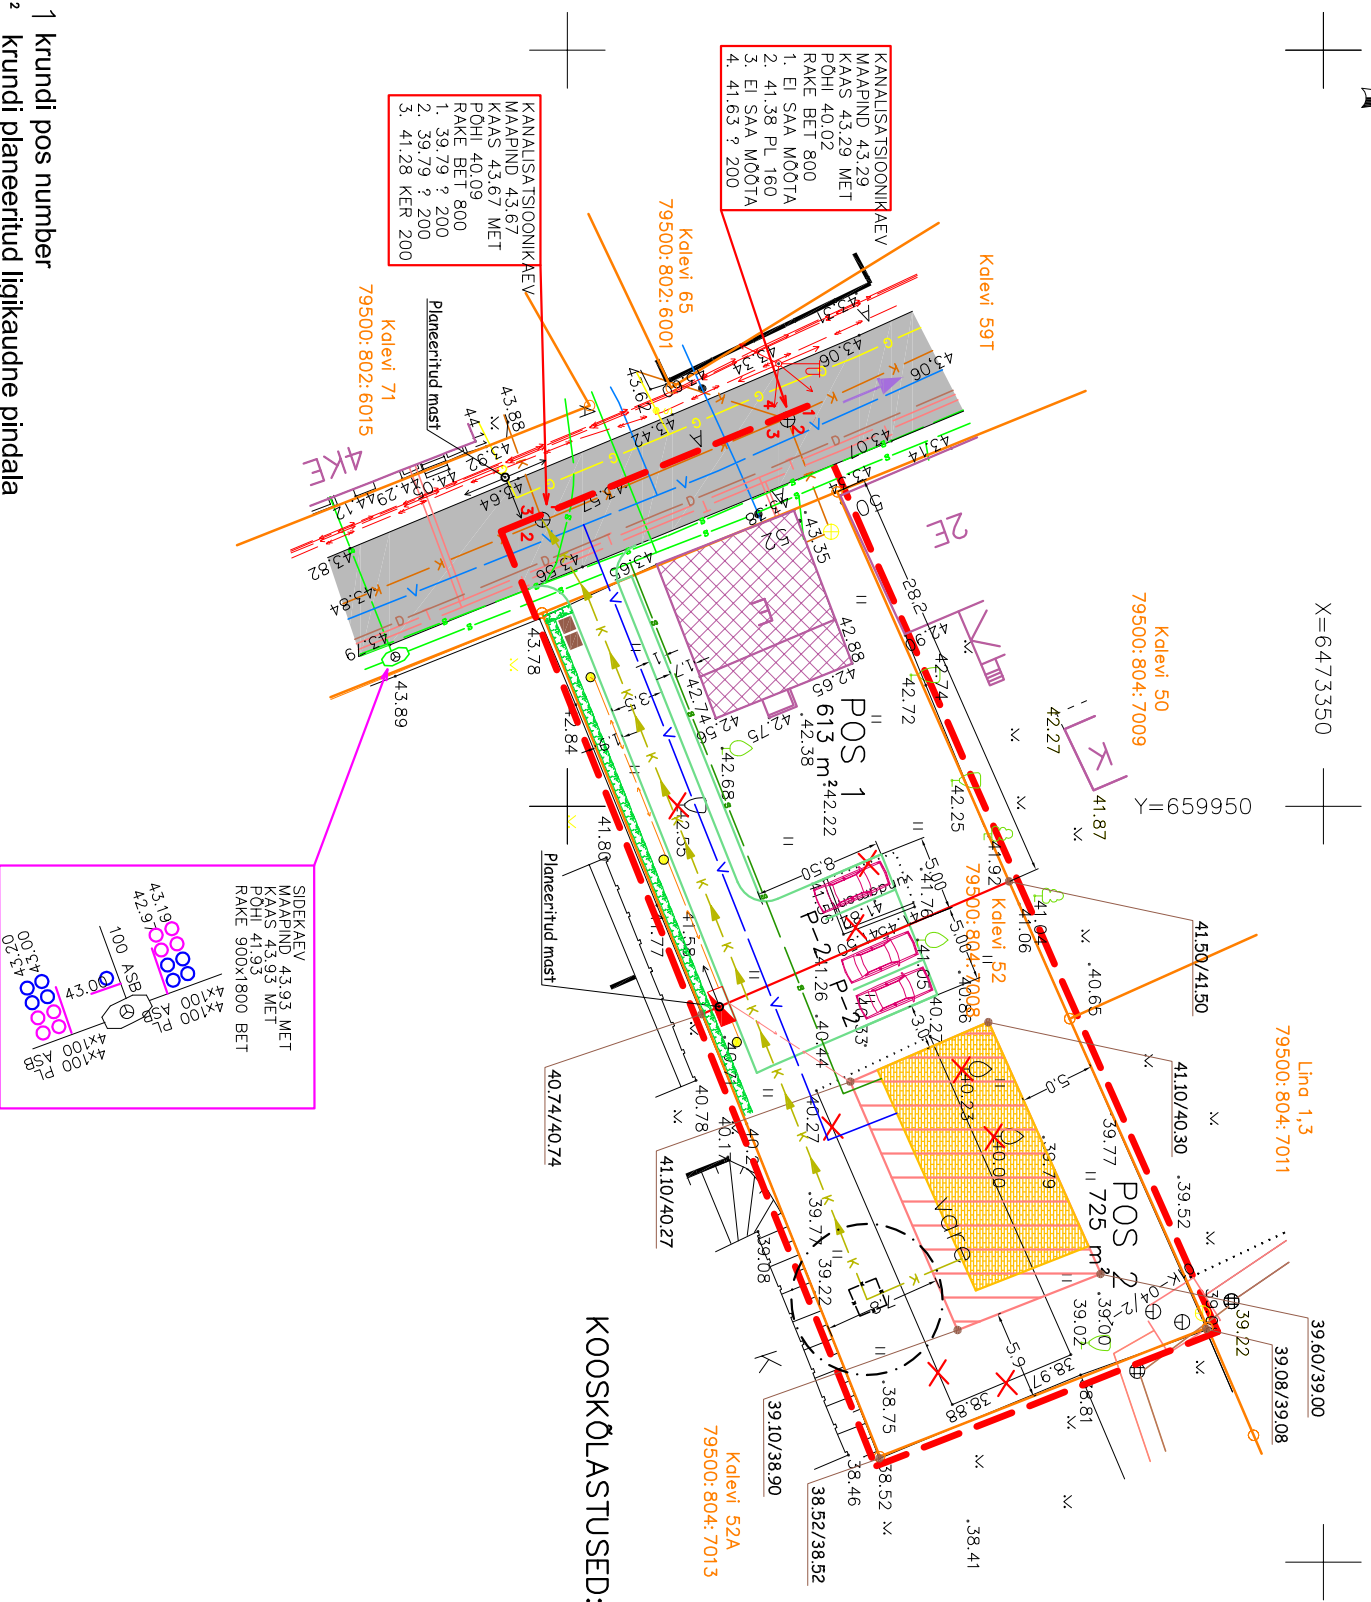


# Kalevi 52 krundi detailplaneering

## TEHNOVÕRKUDE PLANEERING

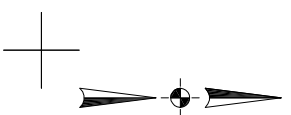

### MÄRKUSED:

1. Kalevi 52 kinnistu geodeetilise alusplaani mõõtkavas 1:500 koostas AS K&H (litsents nr 174 MA) 01.2007. a., töö nr. 07G4824;
2. Detailplaneeringu joonise juurde kuulub detailplaneeringu selustuskiiri;
3. Kaardi paremaks lugemiseks on planeeringuala piirid nihutatud krundi piirilt naaberkruntide territooriumile.
4. Elektrivastuse lahendused täpsustatakse projekteerimise käigus.

### LEPPEMÄRGID:

	planeeringuala piir
	olemasolev kinnistu / krundi piir
	planeeritud kinnistu / krundi piir
	olemasolev hoone
	olemasolev rekonstrueeritav hoone
	planeeritud hoone
	planeeritud hoonestusala
	olemasolev asfaltkattega sõidutee
	planeeritud hekk
	planeeritud teede piirjooned
	planeeritud parkimiskohad ja nende arv
	olemasolevad puud
	likvideeritav puu / objekt
	olemasolev drenaažitorustik
	olemasolev veetorustik
	planeeritud veetorustik
	olemasolev sidekaabel
	planeeritud sidekaabel
	olemasolev soojatrass
	olemasolev gaasitrass
	olemasolev kanalisatsioonitorustik
	planeeritud isevoolne kanalisatsioonitorustik
	planeeritud survekanalisatsioonitorustik
	planeeritud reovee pumpa
	planeeritud pumpla kuja 10 m
	olemasolev elektri õhuliin
	olemasolev kõrgepingekaabel
	olemasolev madalpingekaabel
	planeeritud madalpinge õhuliin
	planeeritud elektrikaabel
	planeeritud valgusite elektrikaabel
	planeeritud elektriliitumiskilp
	planeeritud suletav prügikonteiner
	planeeritud abs. kõrgus/olemasolev abs. kõrgus
	planeeritud välisvalgusti

	<b>OÜ TARTU ARHITEKTUURIBÜROO</b>	Objekti asukoht: Tartu linn Kalevi 52
--	-----------------------------------	---

Huvitatud isik:	Aaretemaa OÜ	Stadium: DP
Objekt:	KALEVI 52 KRUNDI DETAILPLANEERING	Kaart nr. 6
Joonis:	TEHNOVÕRKUDE PLANEERING	Skaala 1:500
Peaarchitekt:	Roman Smuškin	Töö nr. AB-22-07
Planeerija:	Janne Vaine	Kuupäev 04.2008
Projektijuh:	Allan Ojarand	