


Väljavõte Tartu linna üldplaneeringust

1 : 500

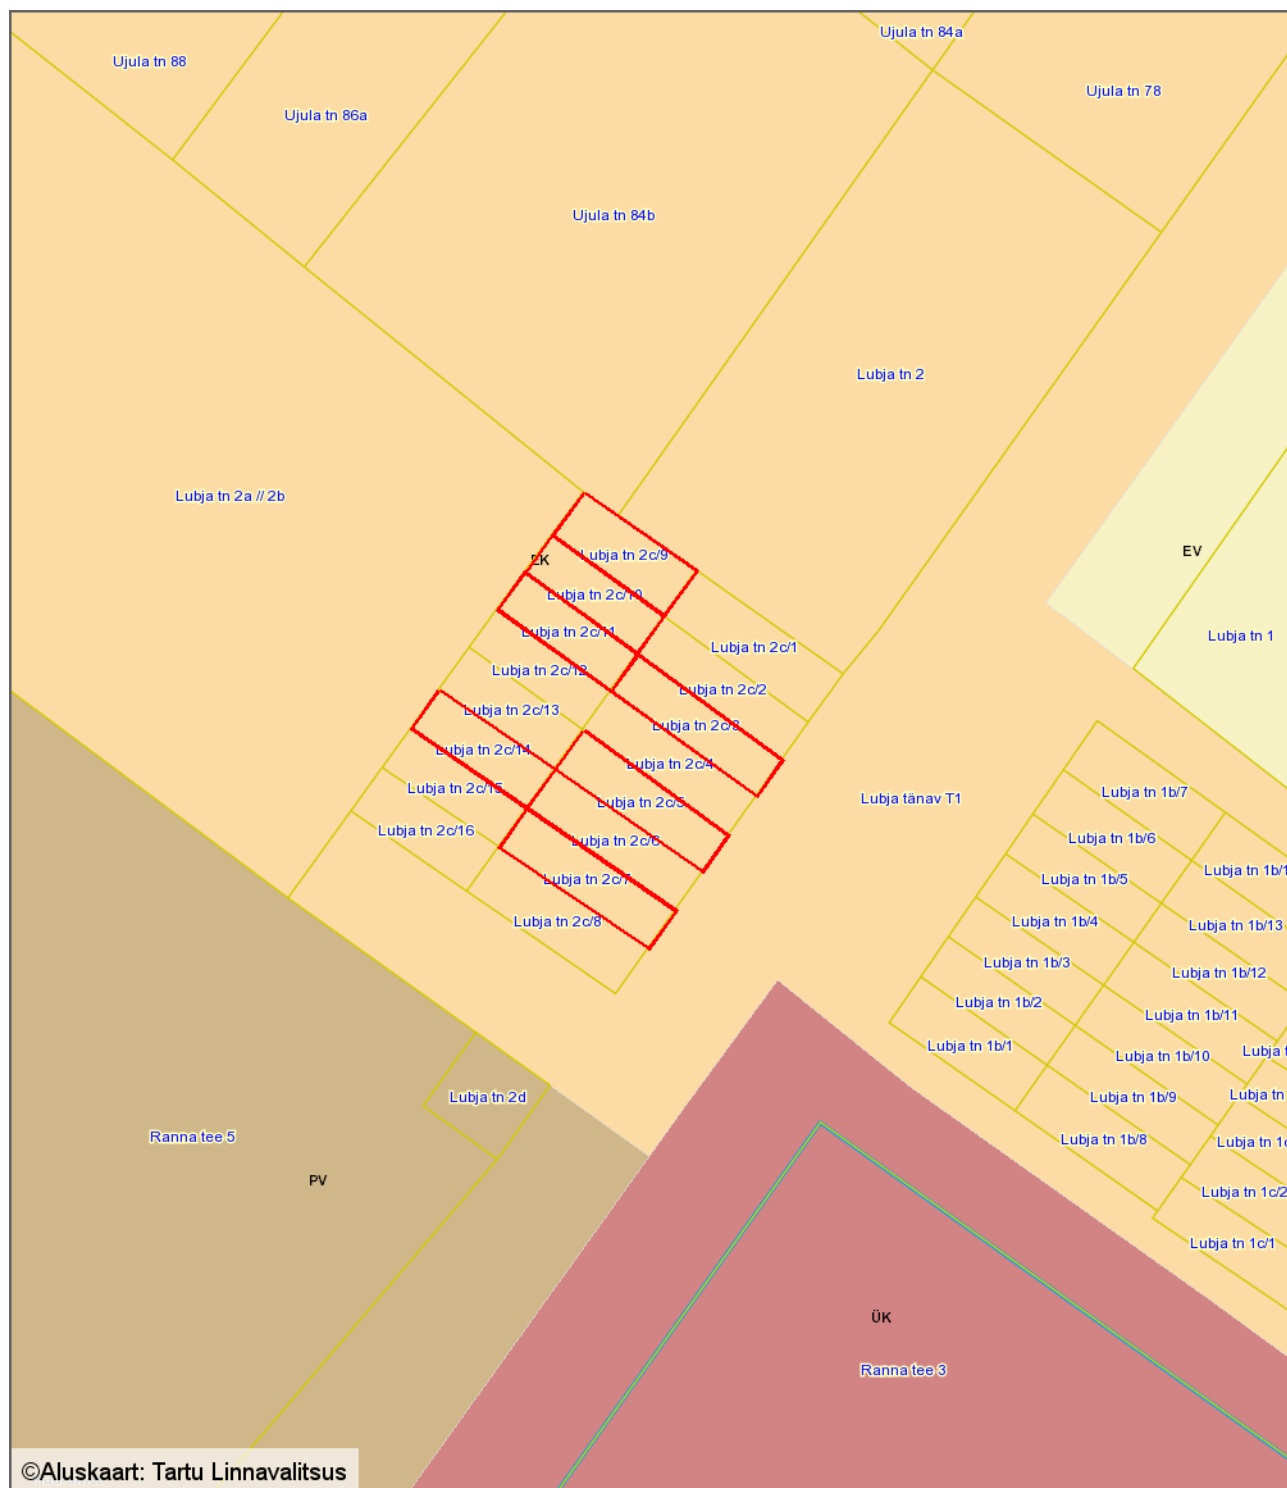

Leppemärgid

- Lubja tn 2c/3 (pindala 35 m²), Lubja tn 2c/5 (pindala 37 m²), Lubja tn 2c/7 (pindala 37 m²), Lubja tn 2c/9 (pindala 33 m²), Lubja tn 2c/10 (pindala 28 m²), Lubja tn 2c/11 (pindala 28 m²) ja Lubja tn 2c/14 (pindala 30 m²)

Koostas: **Sandra Simson**

Kuupäev: **05.11.2020**