




### VAADE RIIA TÄNAVALT

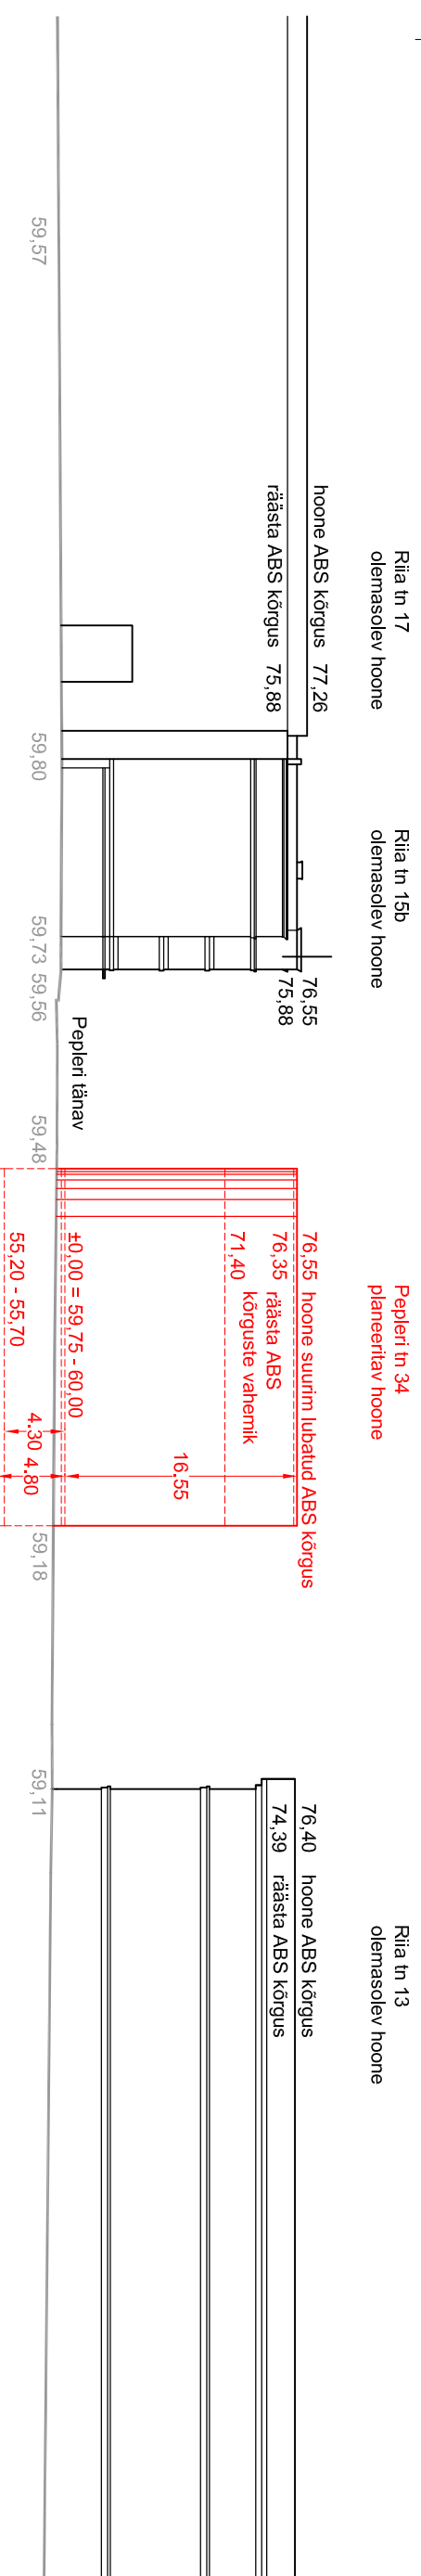

### VAADE PEPLERI TÄNAVALT

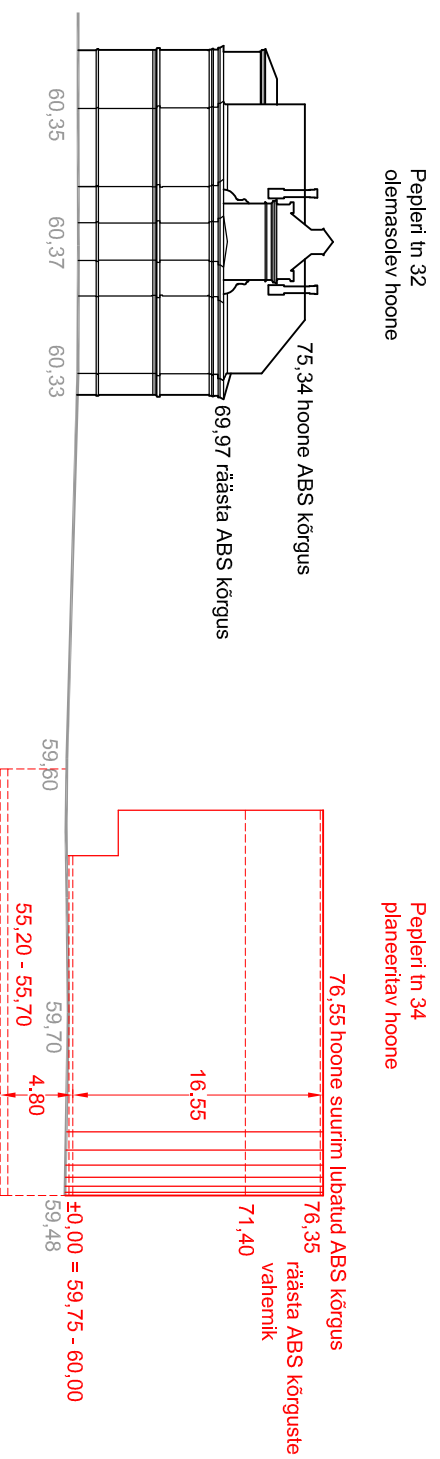

Märkused:  
\* Naaberkihmistute olemasolevate hoonete absoluutkõrgused on saadud Tartu Linna 3D mudelilt ning Tartu Linnavalitsuse arhiivi materjalide alusel.  
\* Kaardi paremaks lugemiseks on planeeritava maa-ala püüdnud krundipiirist väljapoole.

 <b>Tartu Arhitektuurbüroo</b> Minnooli OÜ Ülikooli 4-10, 51003 Tartu tel 730 8260; arhproo@arhproo.ee		Objekti asukoht: <b>Tartu linn</b> <b>Pepleri tn 34</b>	
Huvitatud isik: <b>Albatrek OÜ</b>		Staadium: <b>Esklis</b>	
Objekt: <b>Pepleri tn 34 krundi detailplaneering</b>	Kaardi nr: <b>5</b>		
Kaart: <b>FASSAADIDE LAOTIS</b>	Skaala: <b>1:500</b>		
Peaarhitekt: <b>R. Smuškin</b>	Töö nr.: <b>DP 84/12</b>		
Planeerija: <b>E. Jallai</b>	Kuupäev: <b>12.2012</b>		
Projekti juht: <b>A. Ojarand</b>			