


TARTUMAA, TARTU LINN, VEERIKU LINNAOSA, ILMATSALU TN 28 KINNISTU DP ESKIIS

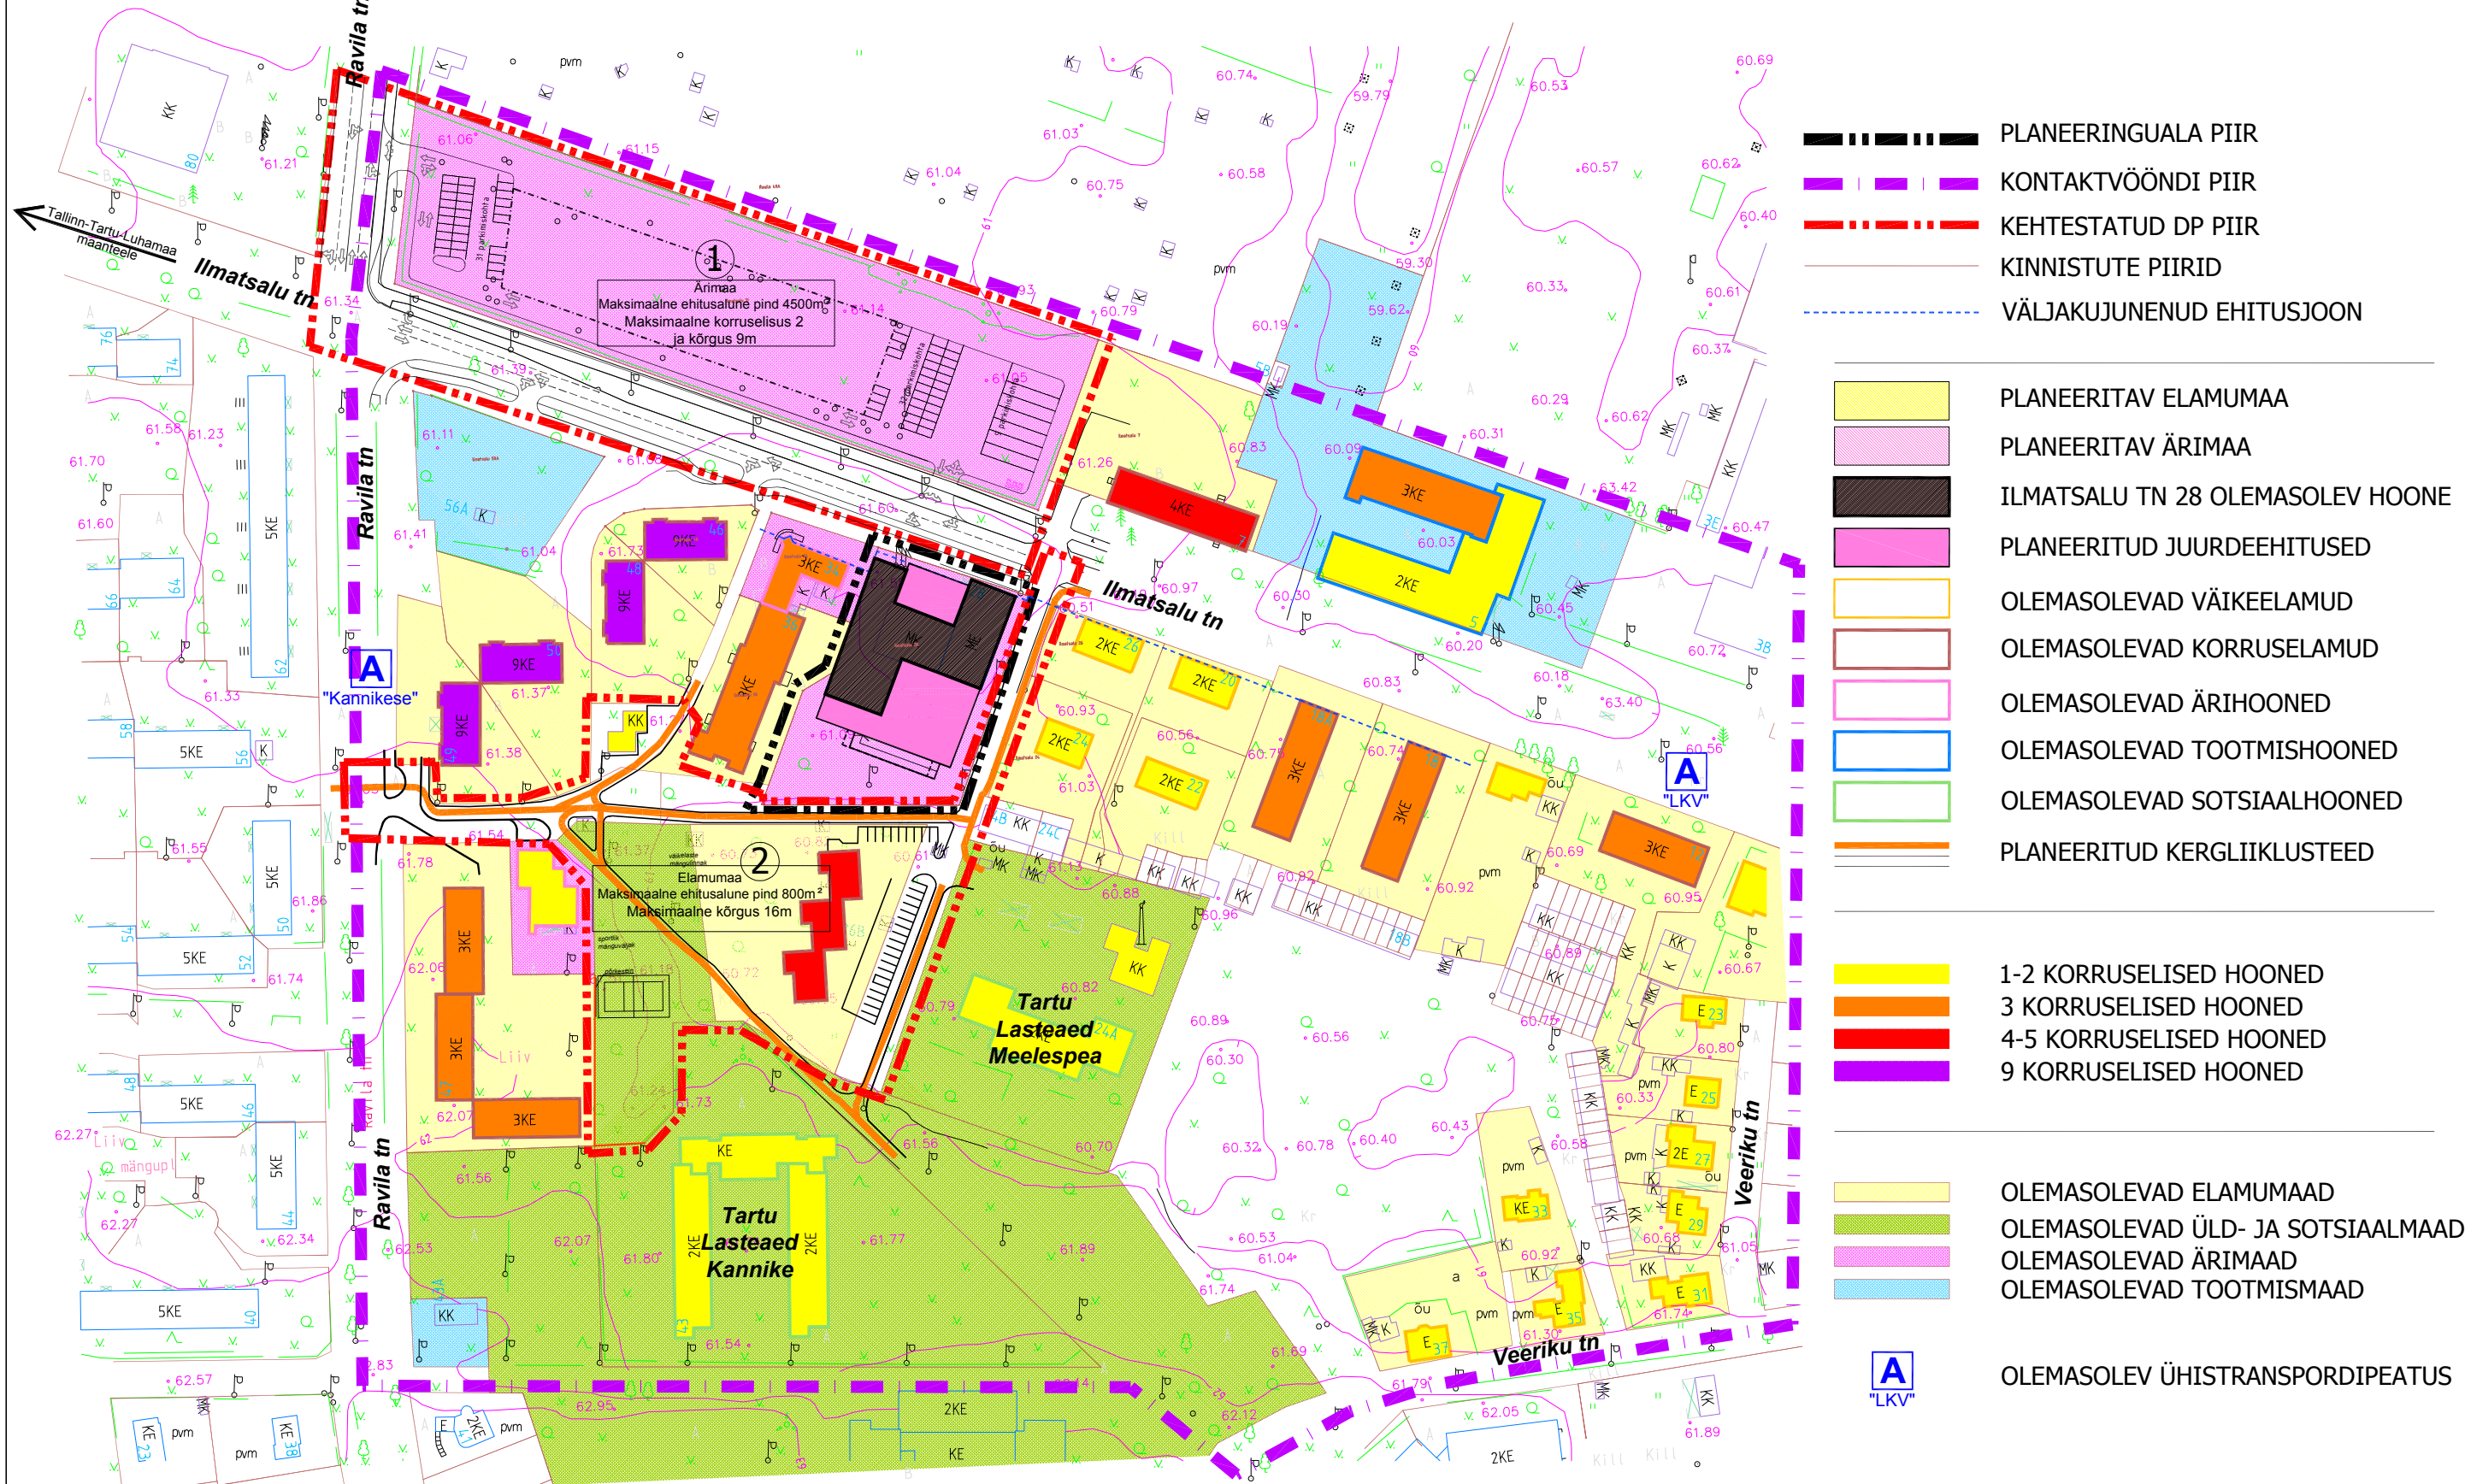

- PLANEERINGUALA PIIR
 - KONTAKTVÖÖNDI PIIR
 - KEHTESTATUD DP PIIR
 - KINNISTUTE PIIRID
 - VÄLJAKUJUNENUD EHTUSJOO
-
- PLANEERITAV ELAMUMAA
 - PLANEERITAV ÄRIMAA
 - ILMATSALU TN 28 OLEMASOLEV HOONE
 - PLANEERITUD JUURDEEHITUSED
 - OLEMASOLEVAD VÄIKEELAMUD
 - OLEMASOLEVAD KORRUSELAMUD
 - OLEMASOLEVAD ÄRIHOONED
 - OLEMASOLEVAD TOOTMISHOONED
 - OLEMASOLEVAD SOTSIAALHOONED
 - PLANEERITUD KERGLIIKLUSTEED
-
- 1-2 KORRUSELISED HOONED
 - 3 KORRUSELISED HOONED
 - 4-5 KORRUSELISED HOONED
 - 9 KORRUSELISED HOONED
-
- OLEMASOLEVAD ELAMUMAAD
 - OLEMASOLEVAD ÜLD- JA SOTSIAALMAAD
 - OLEMASOLEVAD ÄRIMAAD
 - OLEMASOLEVAD TOOTMISMAAD
-
- OLEMASOLEV ÜHISTRANSPOIDIPEATUS

- ① Kehtestatud Ilmatsalu tn 11 kinnistu detailplaneering
- ② Kehtestatud Ilmatsalu tn 26a kinnistu ja lähiala detailplaneering

MÄRKUS: JOONIS KEHTIB AINULT KOOS SELETUSKIRJAGA			
ADDRESS: TARTUMAA TARTU LINN VEERIKU LINNAOSA	OBJEKT: ILMATSALU TN 28	PROJEKT: DETAILPLANEERING	JOONIS: KONTAKTVÖÖNDI FUNKTSIONAAL- SED JA LINNAEHTUSLIKUD SEOSSED
TÖO TEOSTAJA: Casa Projekt OÜ ENDLA 92-1/3 TALLINN 10614 LITSENTS TEL. 668 46 30 E-MAIL: casa@casa.ee REG NR 10349123		TOO NR.: 40/07	MÖÖT: 1:2000
PROJEKTIJUHT: S. ELME	MAASTIKUARHITEKT: R.KOOLI	ARHITEKT: M.SCHULTZ	STADIUM: ESKIIS
			JOONISE NR.: 2
			VÄLJATRÜKI KUUPÄEV: