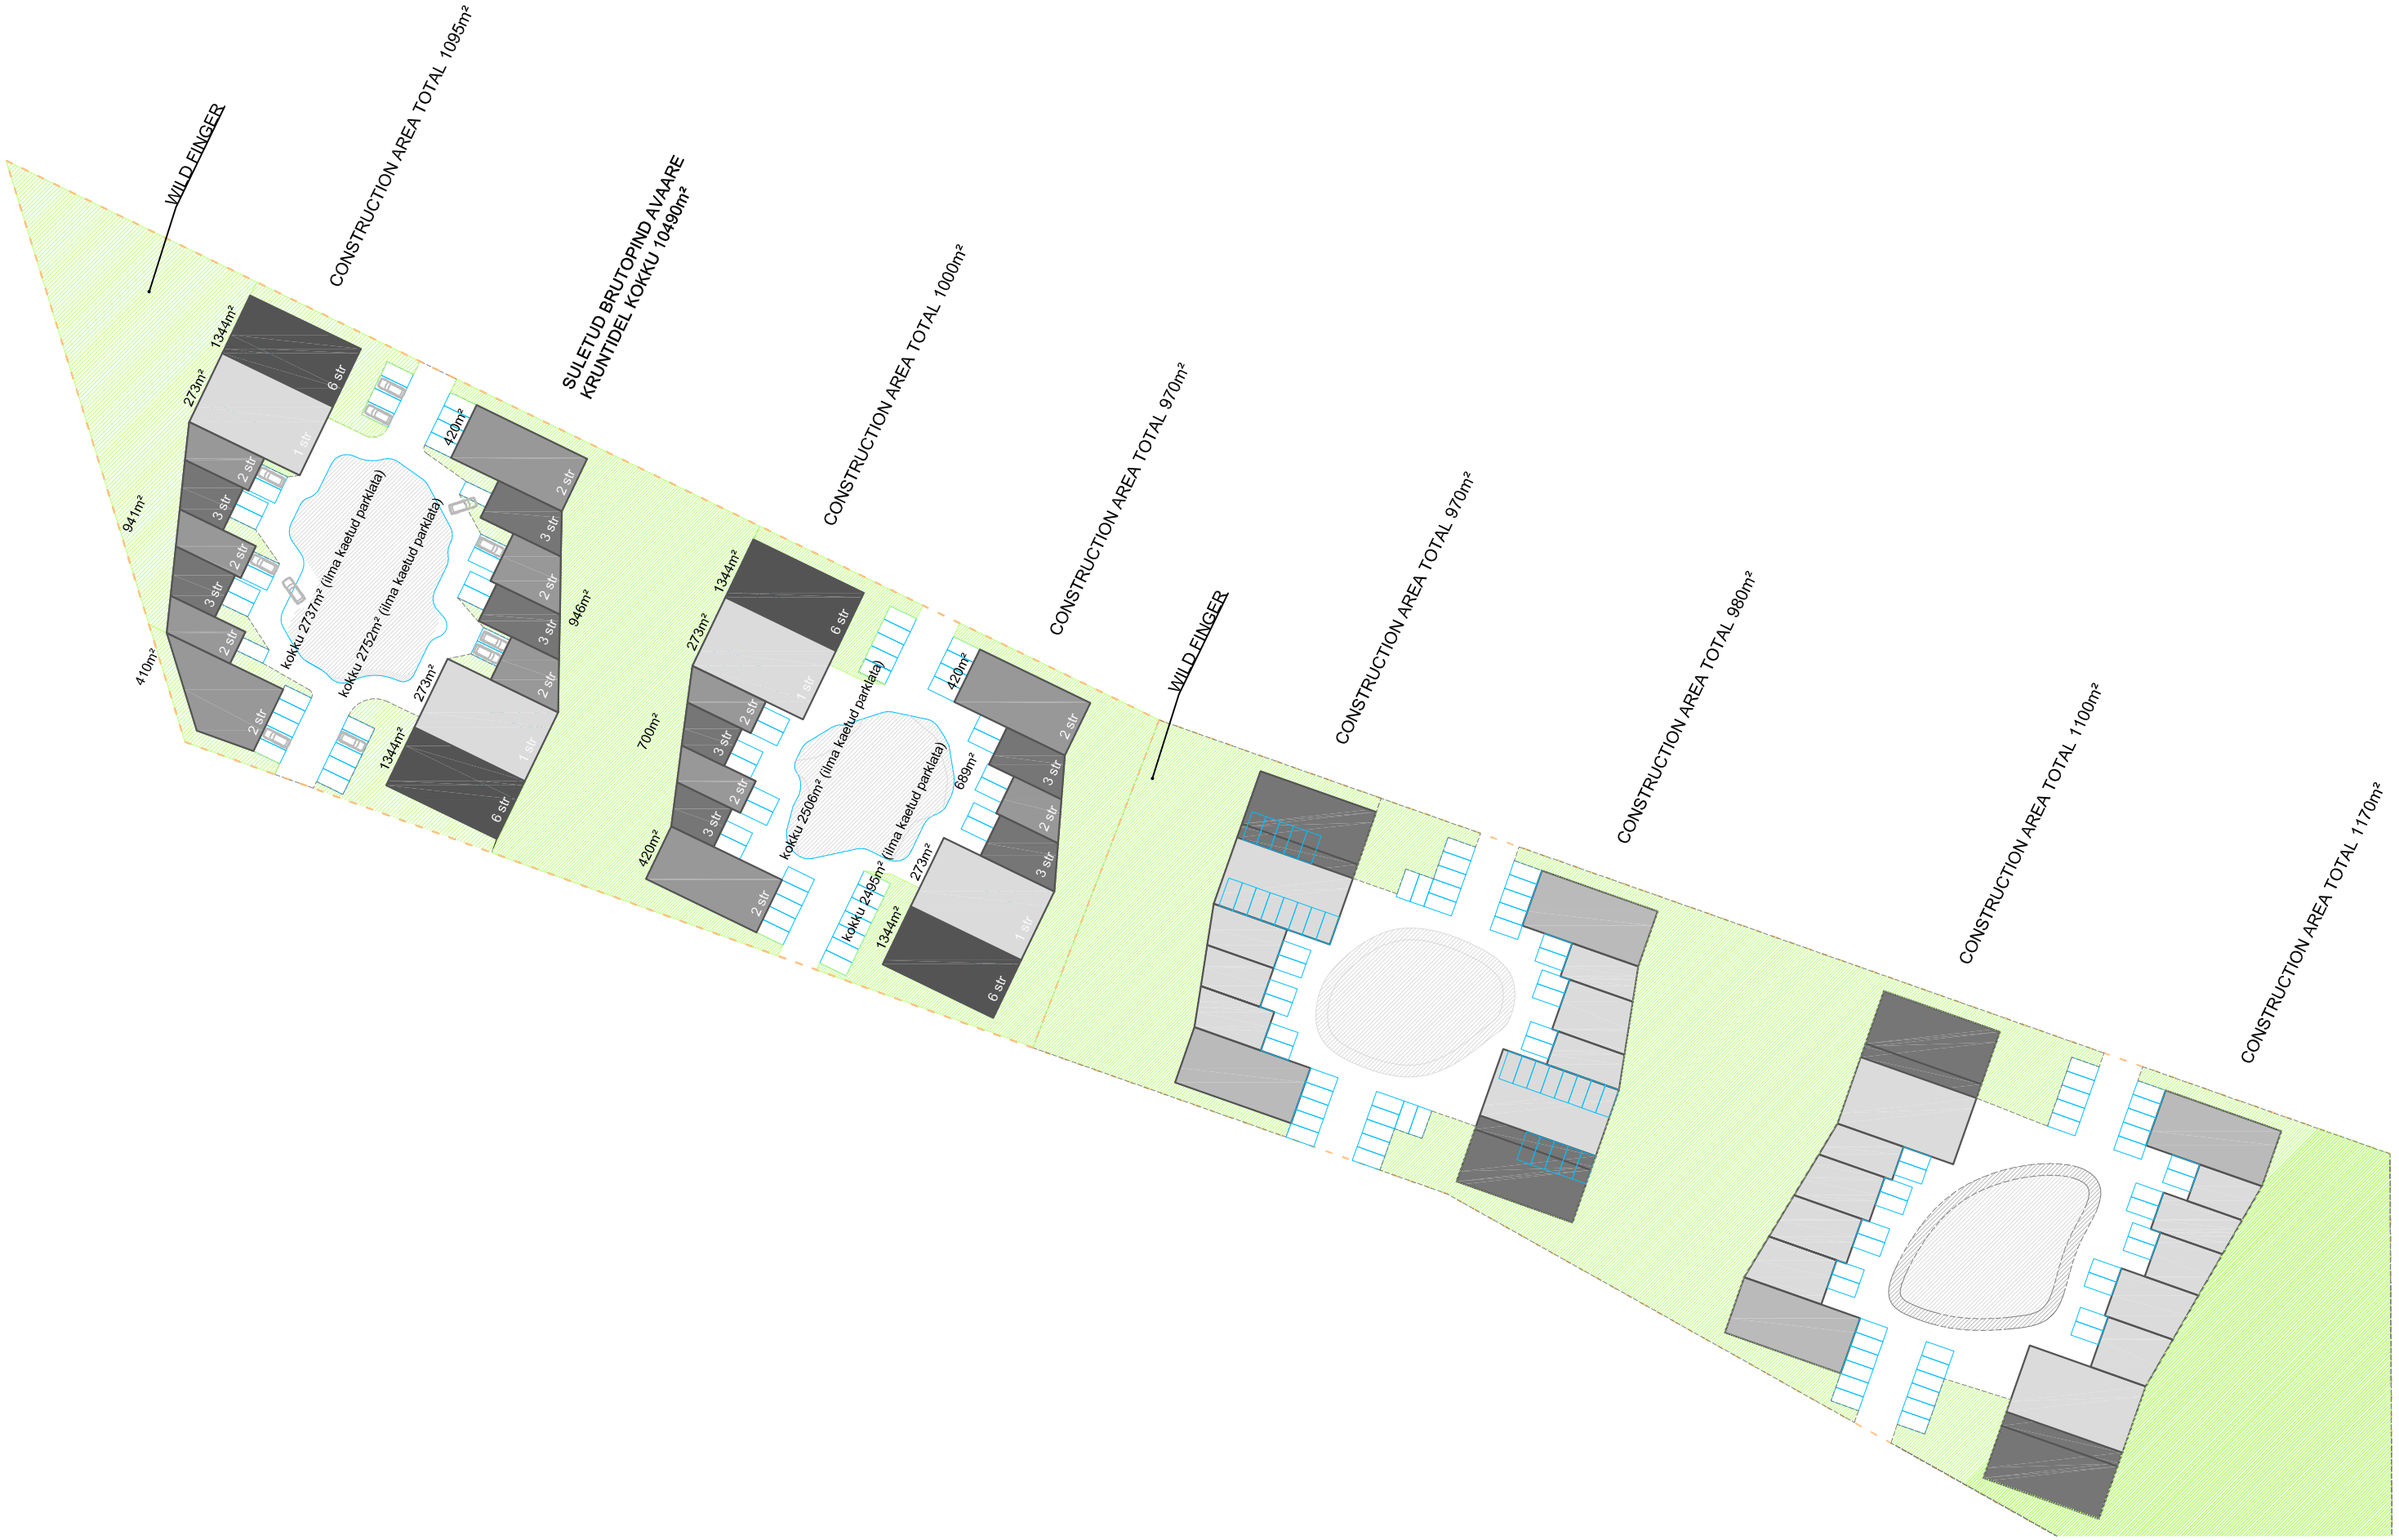

Objekt	Ihaste tee 2b detailplaneeringu eskiis	Joonise nr	A-0002
Joonis	asendiskeem	Kuupäev	12.03.2014
		Mõõtkava	VABA
		Töö nr	2013 IHST
Arhitekt	Tiit Sild, Mirko Traks, Martin McLean	Projektijuht	Tiit Sild

Sport OÜ reg nr 11497937 Kalmistu 13-4, Tartu 50303, Eesti info@sportsport.ee Pr reg: EP002317
tiit@sportsport.ee +372 55601425

SPORT