


Asendiplaan
Timuti tn 56
1 : 2000

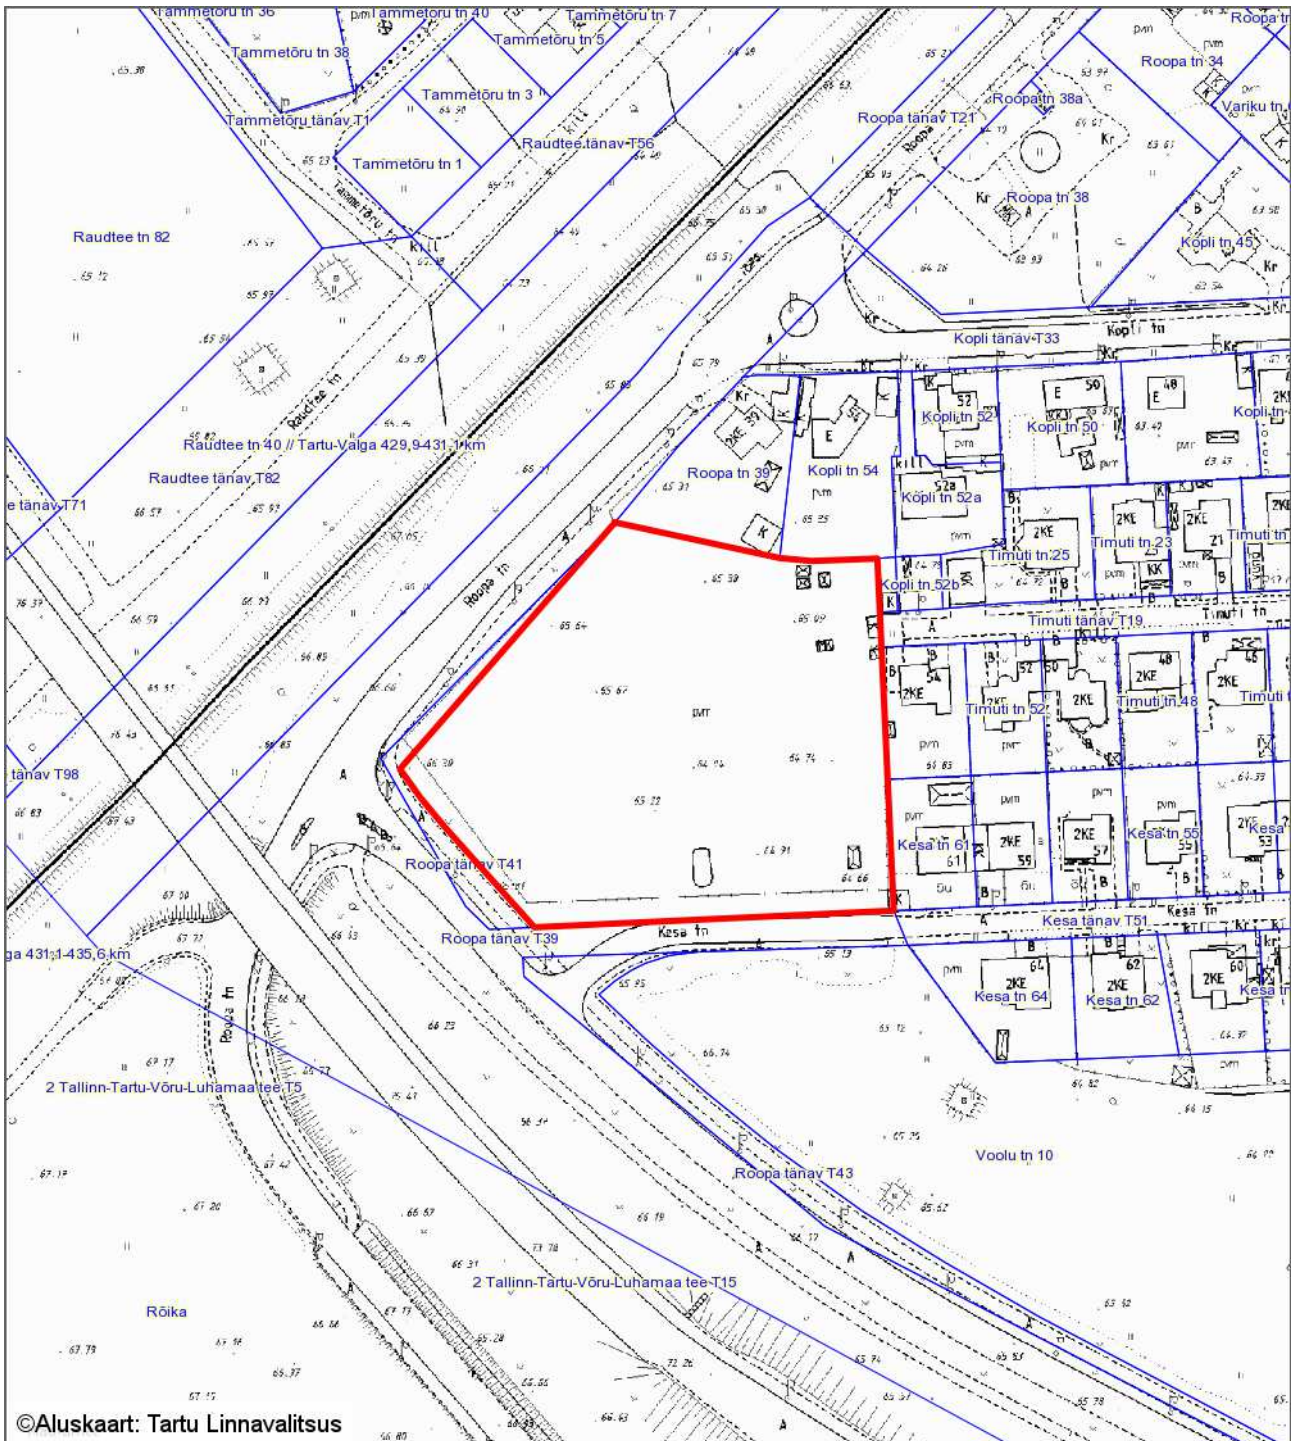

— krundi piir
10476 m² - pindala

Koostas: **Jelena Lindmäe**
Kuupäev: **14.06.2016**