


Asendiplaan
Vaksali tänav T45
1 : 2000

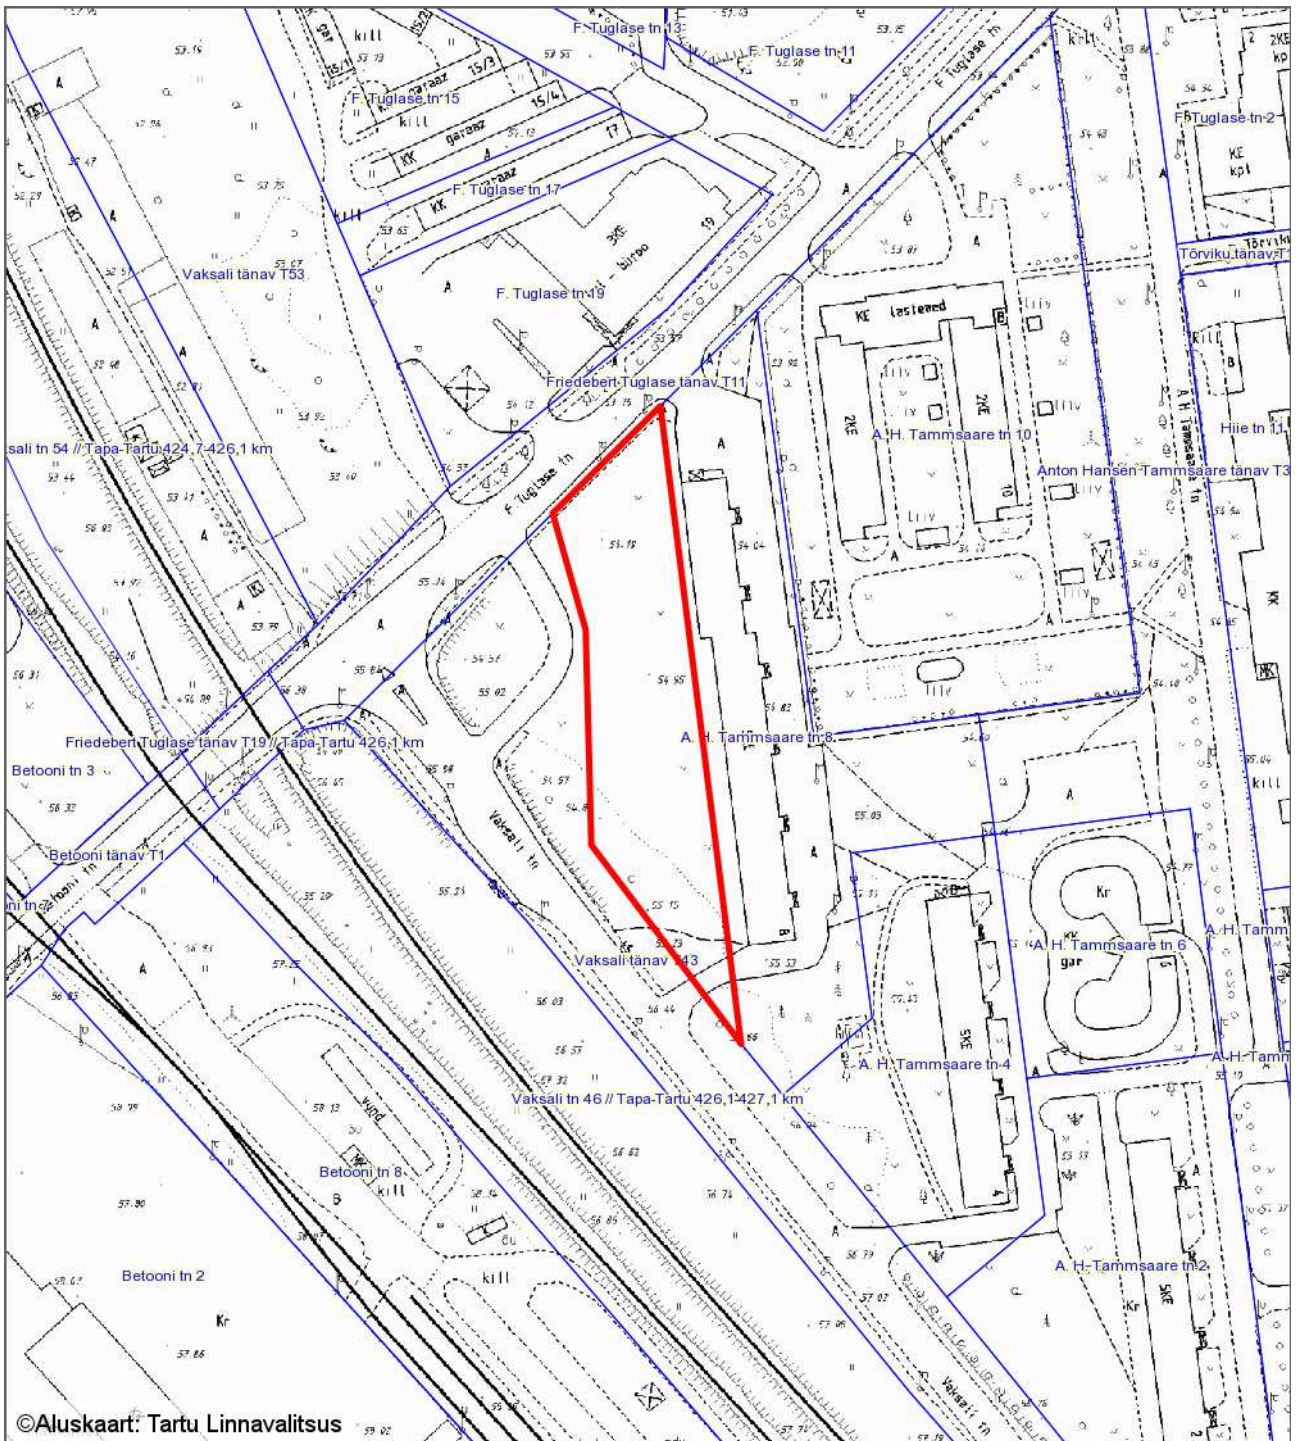

— - krundi piir
3935 m² - pindala

Koostas: **Jelena Lindmäe**
Kuupäev: **14.06.2016**