


Väljavõte ÜP-st  
Vaksali tänav T45  
1 : 2000

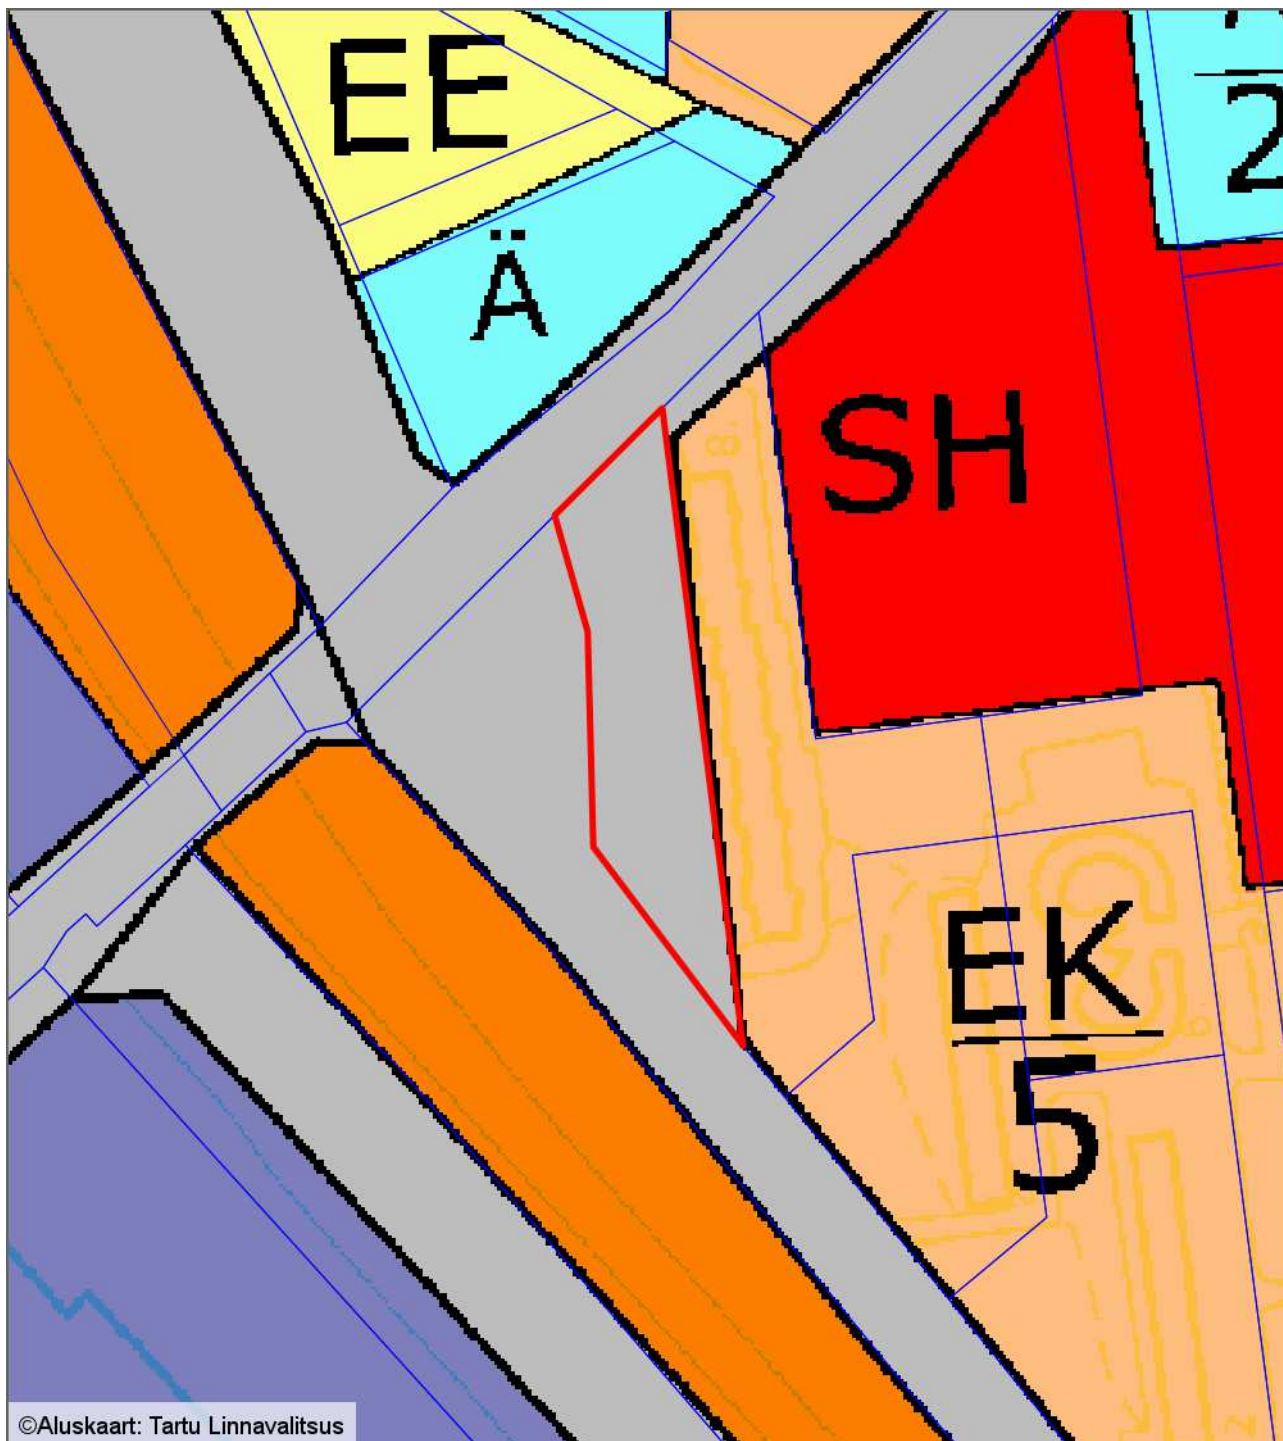

— - krundi piir  
3935 m<sup>2</sup> - pindala

Koostas: **Jelena Lindmäe**  
Kuupäev: **13.06.2016**