


Väljavõte ÜP-st
Vaksali tänav T36
1 : 1000

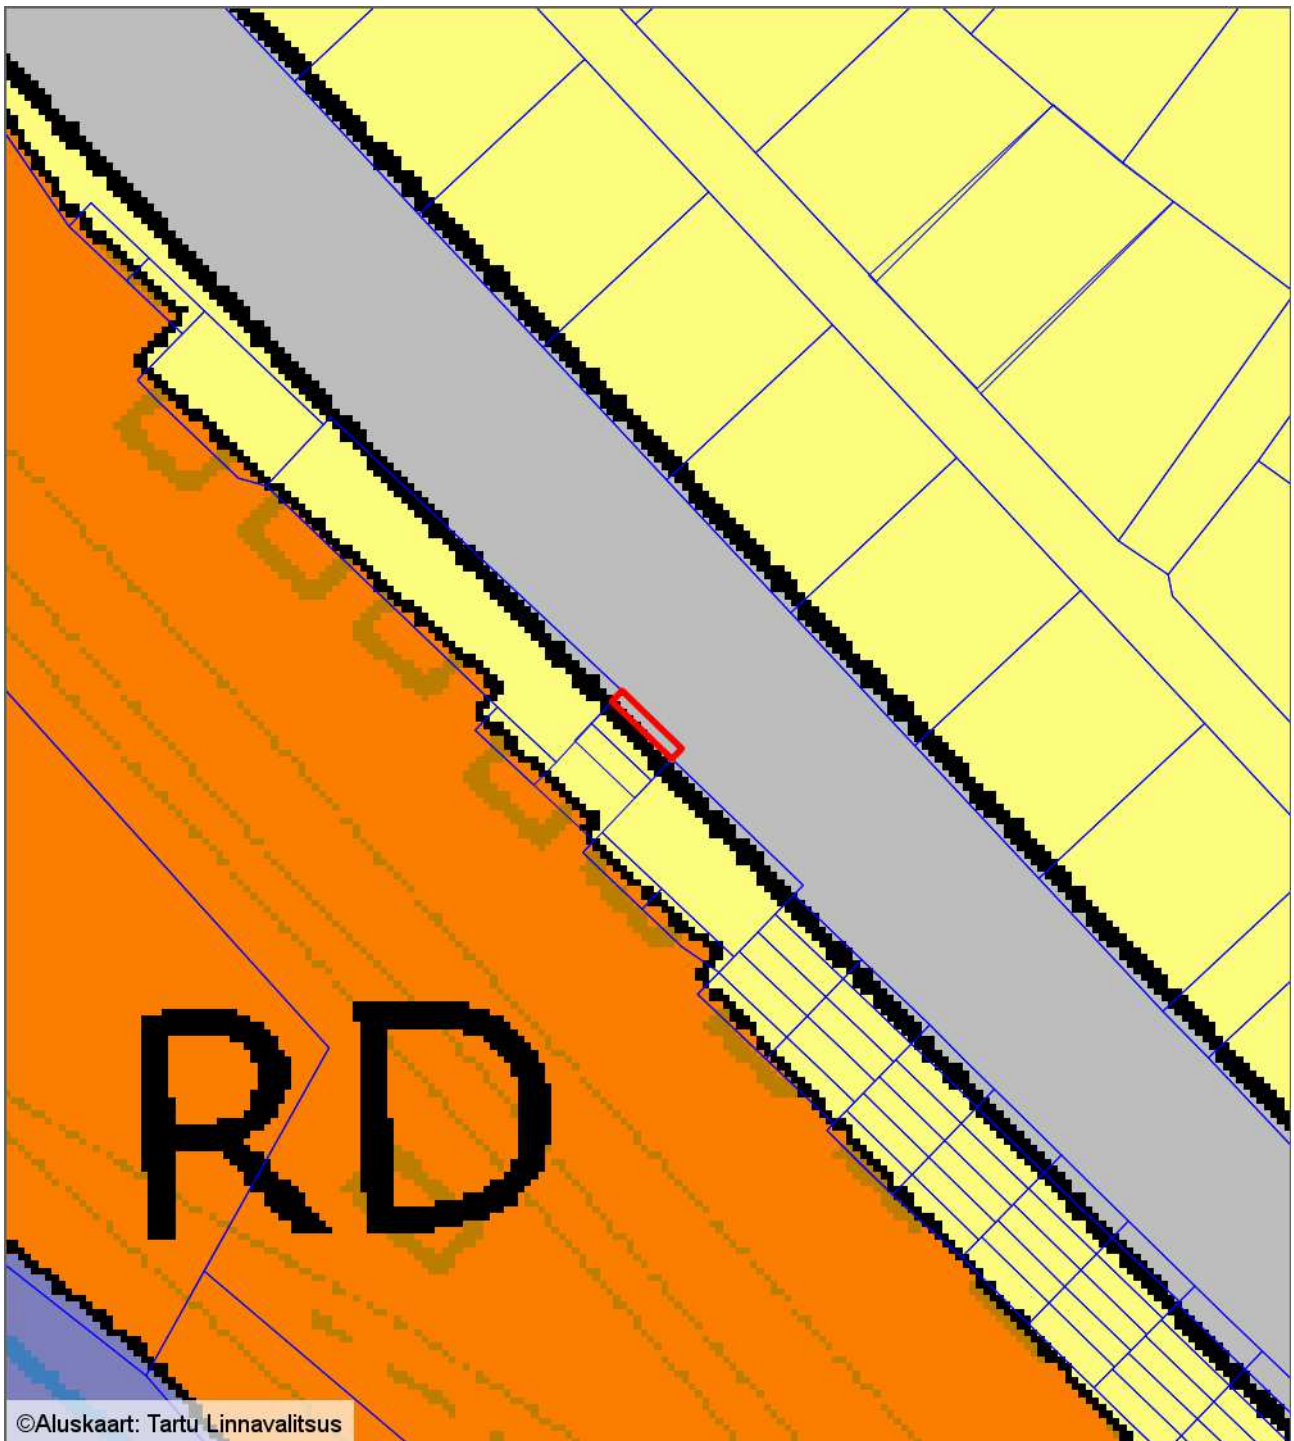

— - krundi piir
21 m² - pindala

Koostas: **Jelena Lindmäe**
Kuupäev: **13.06.2016**