

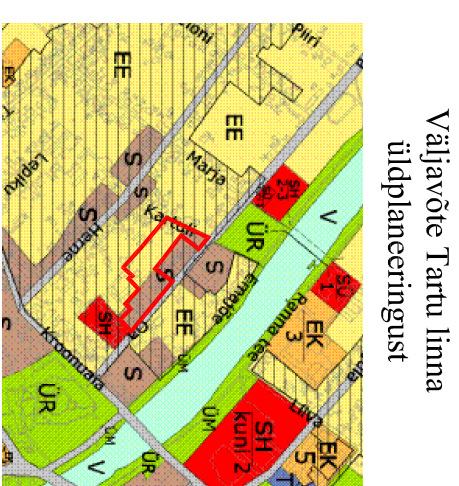


TINGMÄRGID

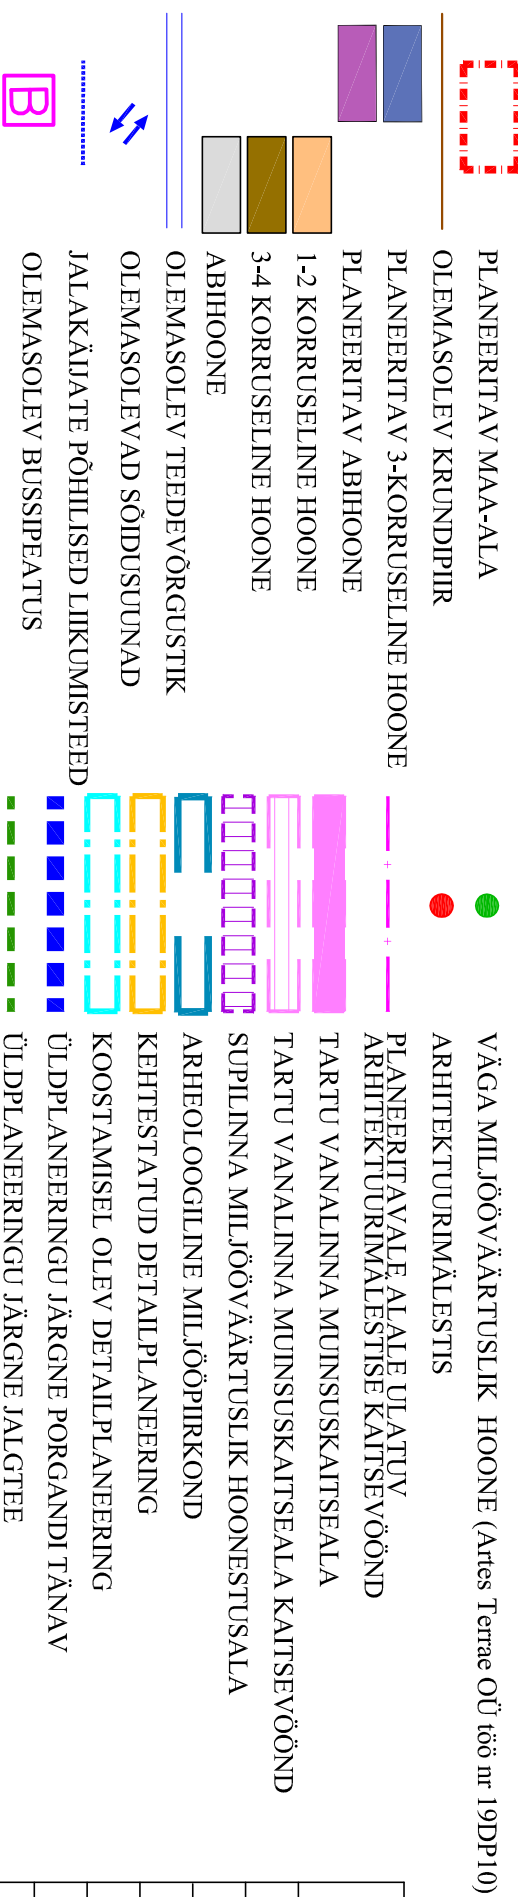


Väljavõte Tartu linna
üldplaneeringust

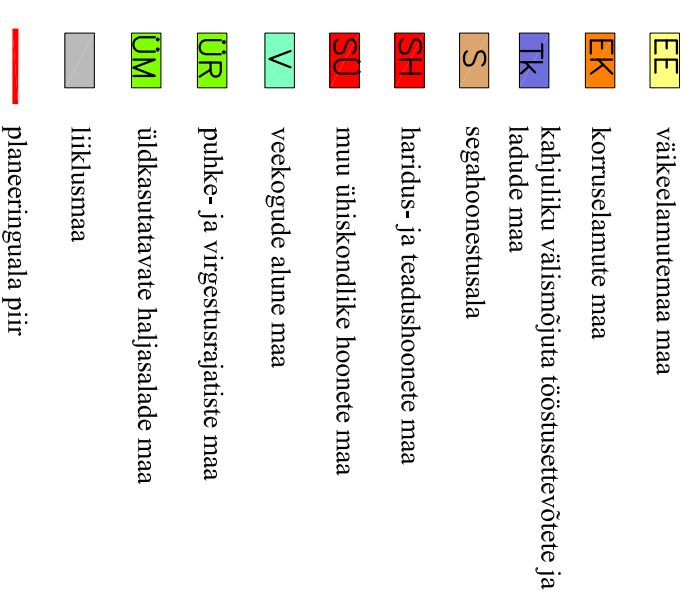

① EKSPLIKATSIOON

- 1 - Kartuli 6, 8 krundi detailplaneering (kehestatud 30.08.2005 korraldus nr 1320)
- 2 - Kartuli 12 krundi detailplaneering (kehestatud 06.11.2008 otsus nr 435)
- 3 - Oa 13 ja 13A kruntide detailplaneering (kehestatud 22.04.2008 korraldus nr 476)
- 4 - Oa 1, 3, 3A krundi detailplaneering (kehestatud 25.10.2007 otsus nr 281)
- 5 - Oa 4, 6, 6A krundi detailplaneering (kehestatud 18.05.2006 otsus nr 83)
- 6 - Oa 2, 2a, Kroonuaia 68 krundi ja lähiala detailplaneering (algatatud 17.01.2008 otsus nr 311)

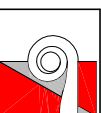 Tartu Arhitektuuribüroo Mõnoli OÜ Ühikooi 4-10, 51003 Tartu tel 730 8260; arhpro@arhpro.ee		Objekti asukoht:	Tartu linn Supilinn linnaosa
Huvitatud isik:	Vara Fond OÜ	Staadium:	DP
Objekt:	Oa ja Kartuli tn ja perspektiivse juurdepääsutanava vahelise ala detailplaneering	Kaardi nr:	3

Kaart:	PLANEERINGUALA LÄHIPILKONNA FUNKTSIONAALSUSED JA LINNAEHTUSLIKUD SEOSSED	Skaala:	1:2000
Peaarhitekt:	R. Smuškin	Töö nr.:	AB 40/11
Planeerija:	E. Jallai	Kuupäev:	07.2011
Projekti juht:	A. Ojarend		