


Asendiplaan
Jaama tn 68b
1 : 500

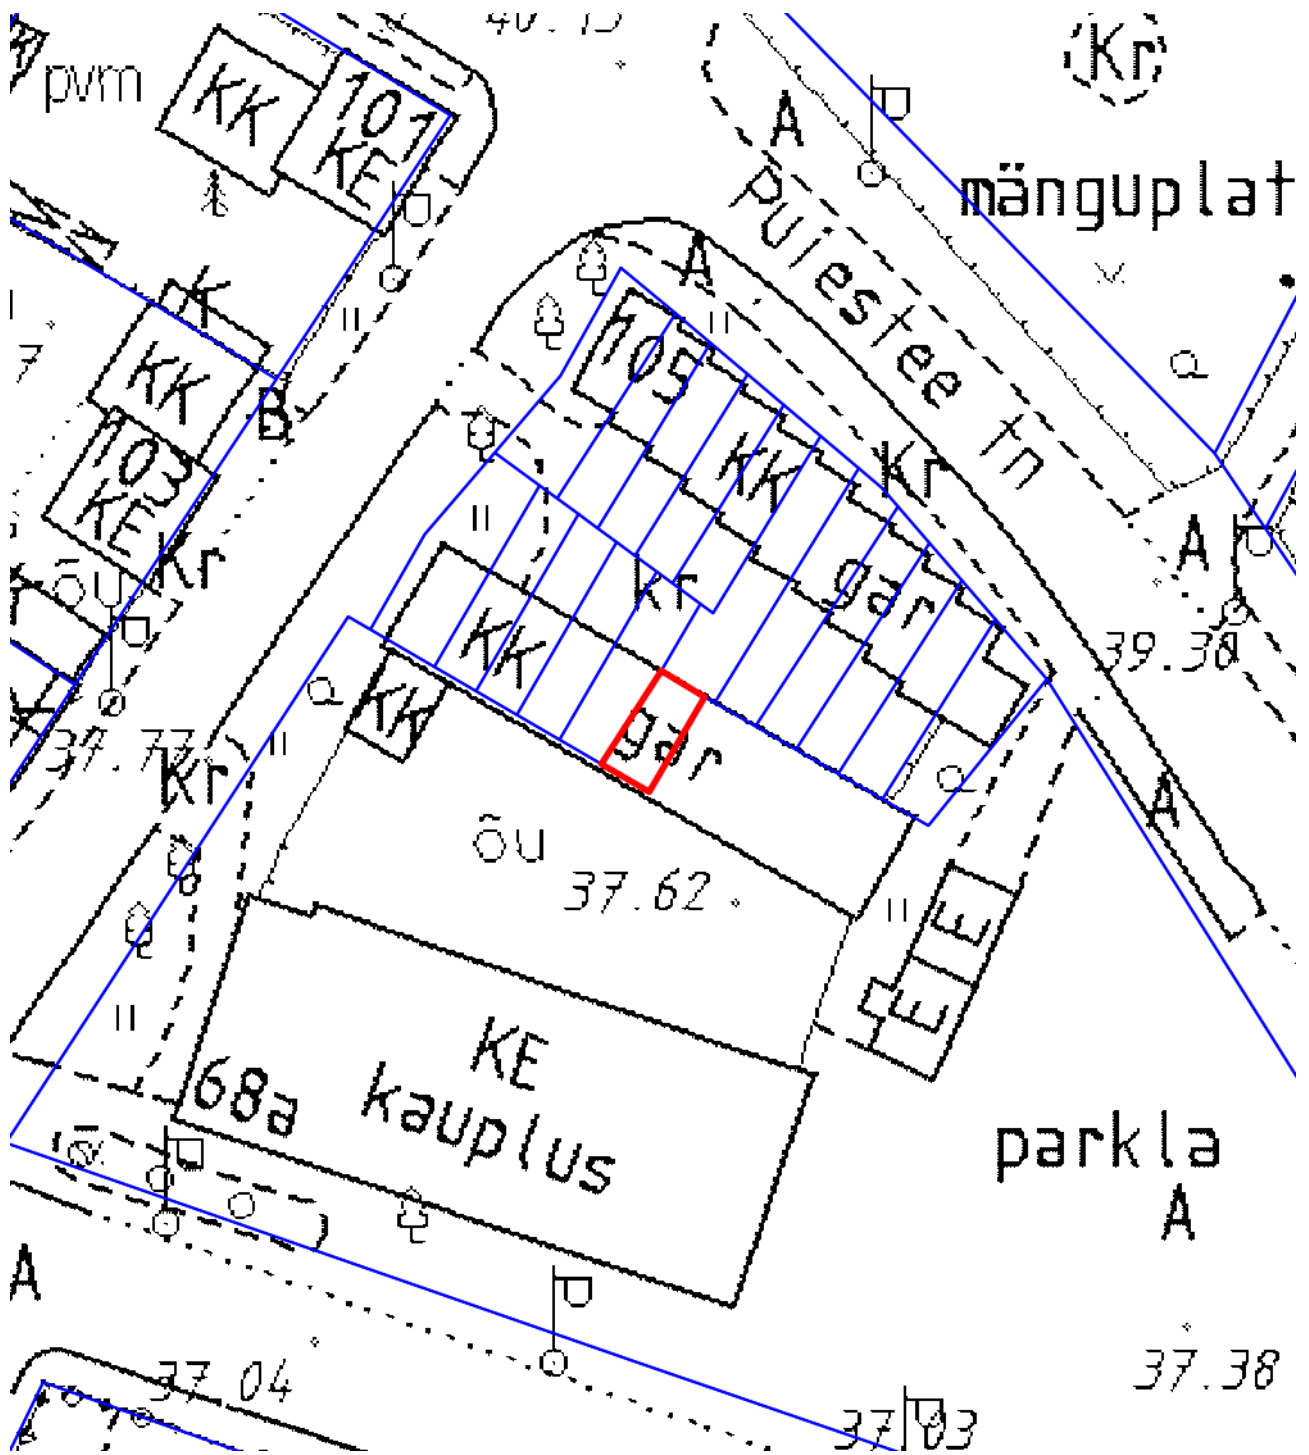

— - krundi piir
26 m² - pindala

Koostas: **Jelena Lindmäe**
Kuupäev: **09.12.2014**