


LINA TÄNAVALÕIGE M 1:250

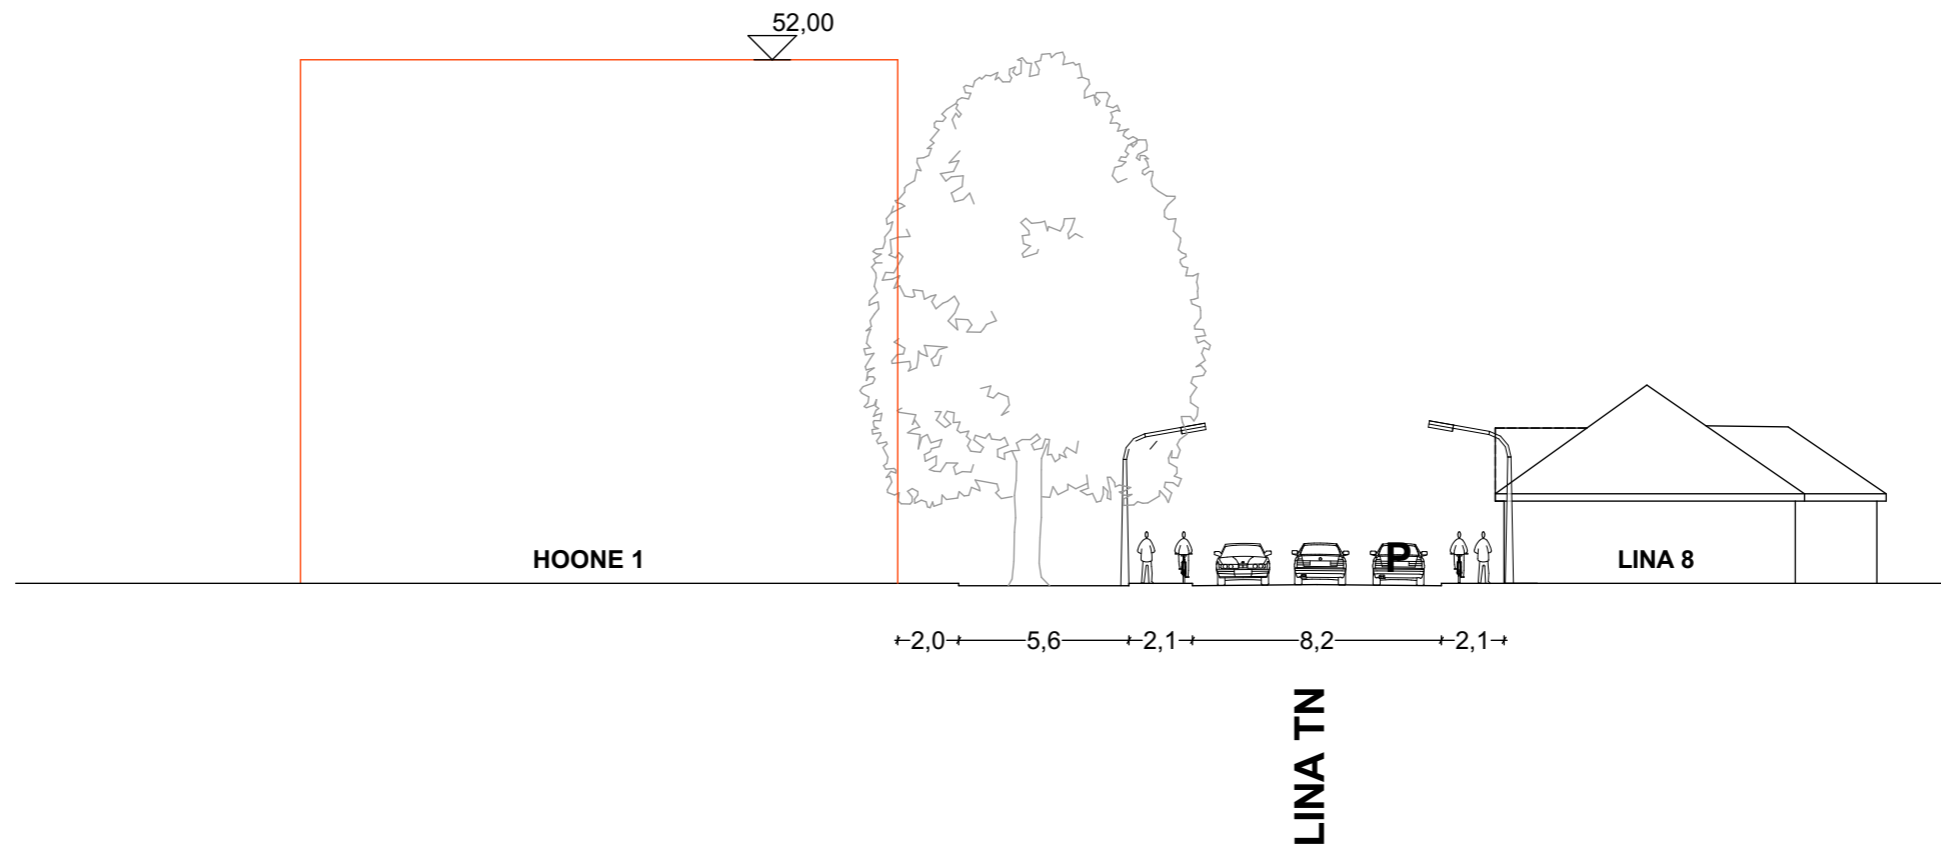

M 1:250		LINA TÄNAVA LÕIGE	
OBJEKT	DETAILPLANEERING	DP	
ADDRESS	LINA TN 4, 6, 7, 8, 9, 11 ALEKSANDRI TN 32	NR	13-10
TELLIJA / TELLIJA ESINDAJA	ÕÜ AURORETTE	18.01.2015	
ARHITEKT	KAIDO KEPP	4/8	