


Lisa
põllumajandusministri
20. veebruari 2008. a
käskkirja nr 36 juurde

Katastriplani
väljavõte

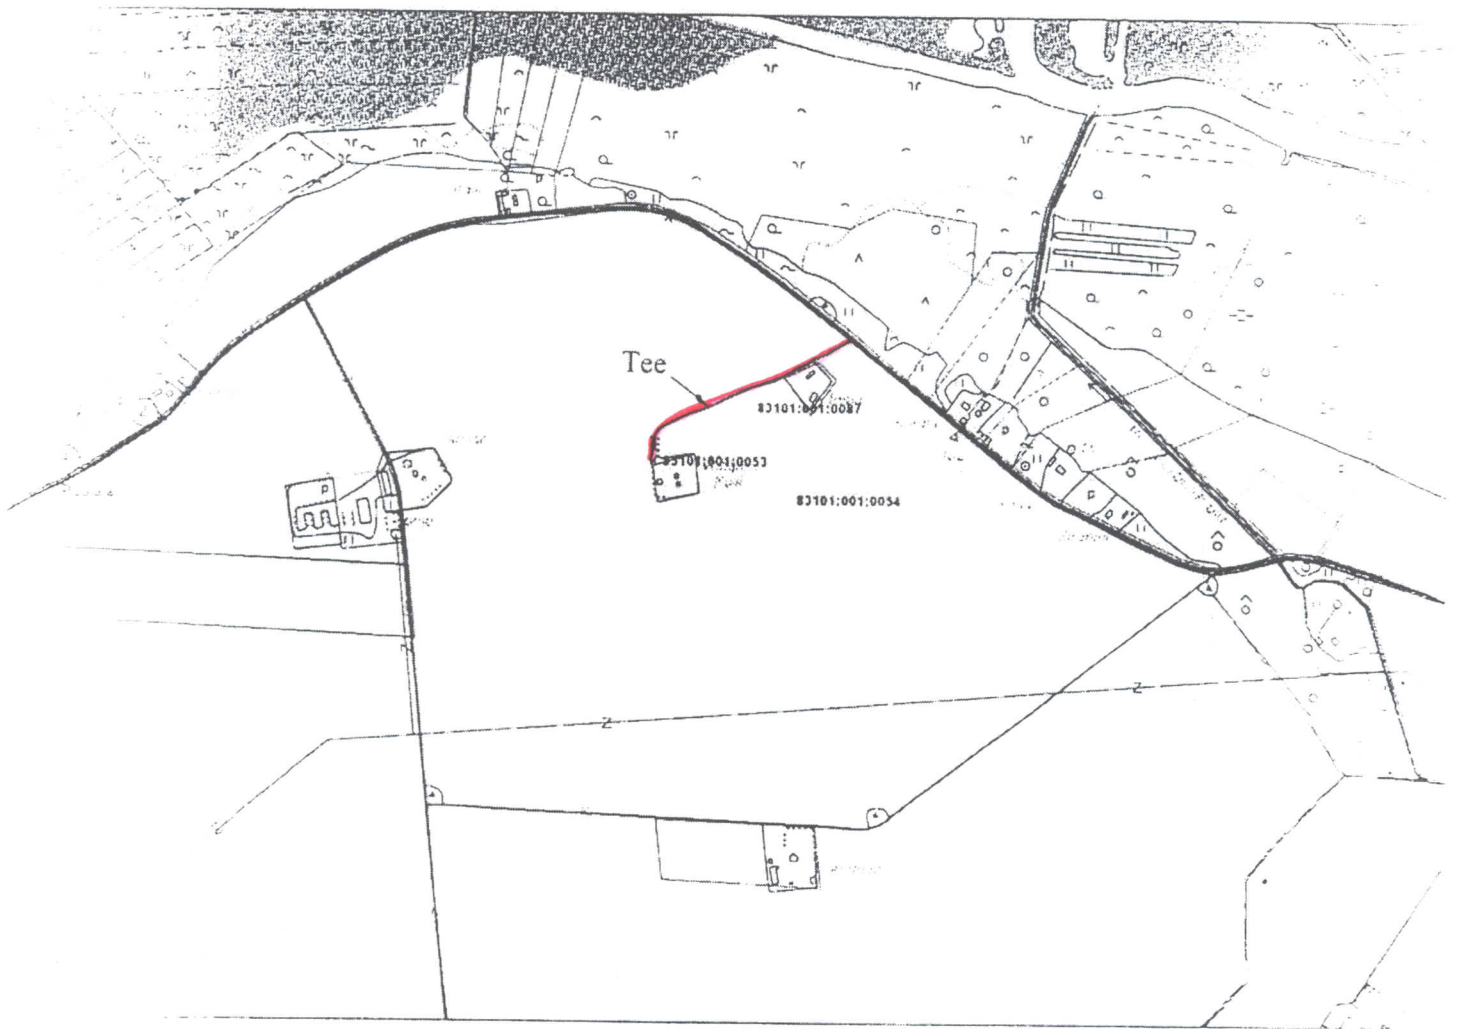

08 01131