
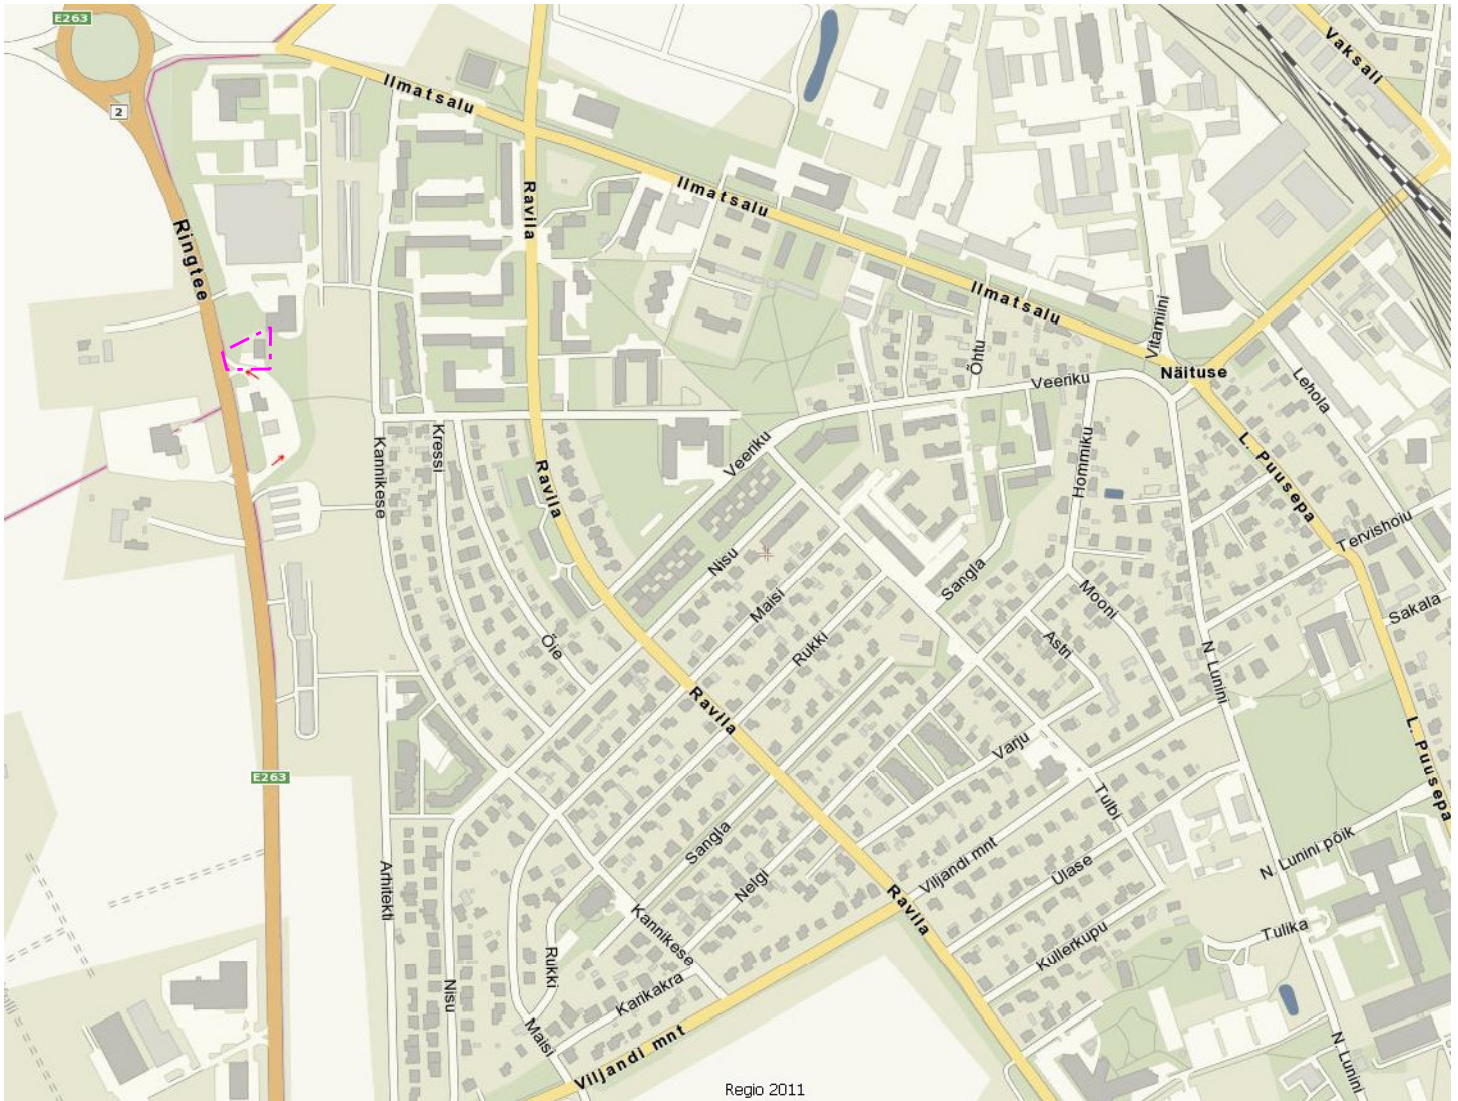


SITUATSIOONISKEEM

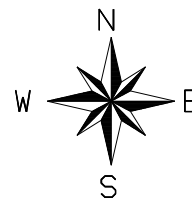

----- planeeringuala piir

Linnaruumi OÜ

Registrikood: 11638094
Pärnu mnt 141
11314 Tallinn
Tel: 699 0638
Fax: 699 0639

www.linnaruumi.ee
info@linnaruumi.ee

Vastutav isik: Angela Kase
Projektijuht: Angela Kase
Assistent: Evely Porkon

RINGTEE TN 60 KRUNDI JA LÄHIALA DETAILPLANEERING

Töö staadium: Detailplaneering
Töö nr: 06/11
Tellija: OÜ Jatiina

Joonis: **Situatsiooniskeem**

Joonise nr: 1
Möötkava: -
Väljaprinti aeg: -

lk 13