




























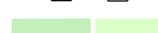


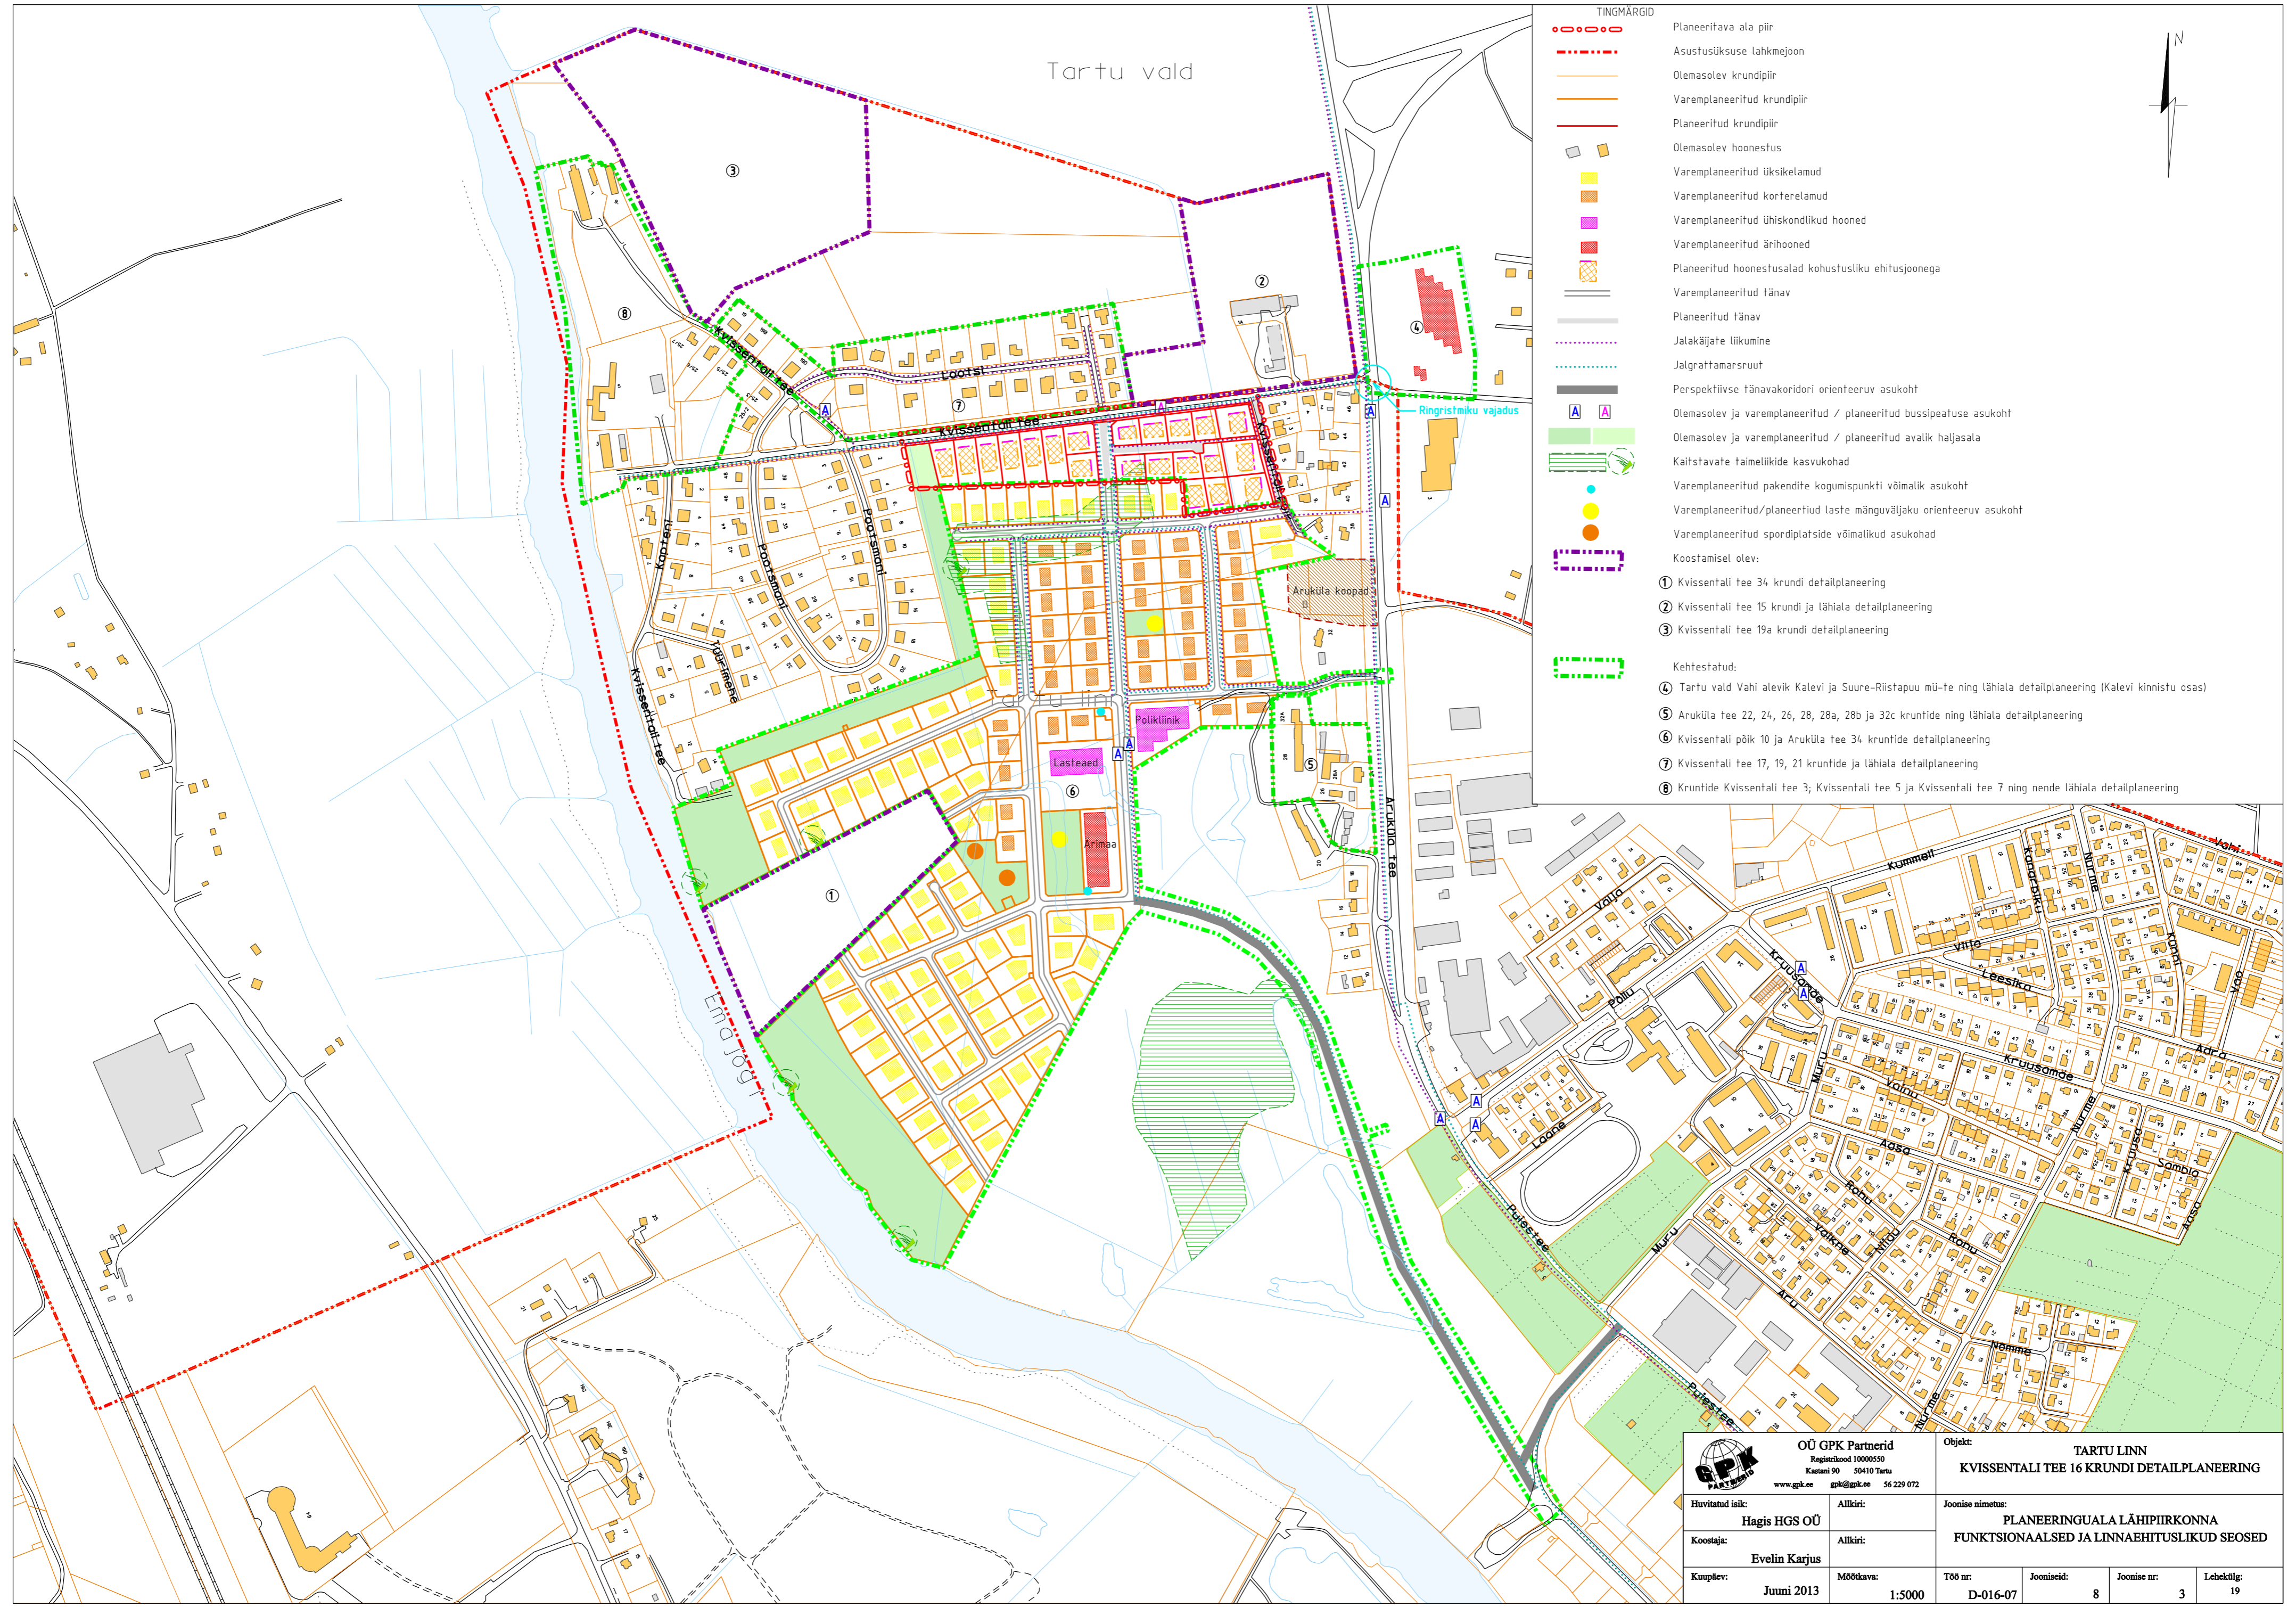


Tartu vald



TINGMÄRGID

-  Planeeritava ala piir
-  Asustusüksuse lahkmeejoon
-  Olemasolev krundipiir
-  Varemplaneeritud krundipiir
-  Planeeritud krundipiir
-  Olemasolev hoonestus
-  Varemplaneeritud üksikelamud
-  Varemplaneeritud korterelamud
-  Varemplaneeritud ühiskondlikud hooned
-  Varemplaneeritud ärihooned
-  Planeeritud hoonestusalad kohustusliku ehitusjoonega
-  Varemplaneeritud tänav
-  Planeeritud tänav
-  Jalakäijate liikumine
-  Jalgrattamarsruut
-  Perspektiivse tänavakoridori orienteeruv asukoht
-  Olemasolev ja varemplaneeritud / planeeritud bussipeatuse asukoht
-  Olemasolev ja varemplaneeritud / planeeritud avalik haljasala
-  Kaitstavate taimeliikide kasvukohad
-  Varemplaneeritud pakendite kogumispunkti võimalik asukoht
-  Varemplaneeritud/planeeritud laste mänguväljaku orienteeruv asukoht
-  Varemplaneeritud spordiplatside võimalikud asukohad
-  Koostamisel olev:
-  ① Kvissentali tee 34 krundi detailplaneering
-  ② Kvissentali tee 15 krundi ja lähiala detailplaneering
-  ③ Kvissentali tee 19a krundi detailplaneering
-  Kehtestatud:
-  ④ Tartu vald Vahi alevik Kalevi ja Suure-Riistapuü mü-te ning lähiala detailplaneering (Kalevi kinnistu osas)
-  ⑤ Aruküla tee 22, 24, 26, 28, 28a, 28b ja 32c kruntide ning lähiala detailplaneering
-  ⑥ Kvissentali pöik 10 ja Aruküla tee 34 kruntide detailplaneering
-  ⑦ Kvissentali tee 17, 19, 21 kruntide ja lähiala detailplaneering
-  ⑧ Kruntide Kvissentali tee 3; Kvissentali tee 5 ja Kvissentali tee 7 ning nende lähiala detailplaneering



 <b>OÜ GPK Partnerid</b> Registrakood 10000550 Kestani 90 50410 Tartu www.gpk.ee gpk@gpk.ee 56 229 072		Objekt: <b>TARTU LINN</b> <b>KVISSENTALI TEE 16 KRUNDI DETAILPLANEERING</b>	
Huvitatud isik:	Hagis HGS OÜ	Allkirj:	
Koostaja:	Evelin Karjus	Allkirj:	
Kuplev:	Juuni 2013	Möötkava:	1:5000
Töö nr:	D-016-07	Jooniseid:	8
Joonise nr:	3	Lehekülj:	19