


Anne tn 51a  
79516-025-0019

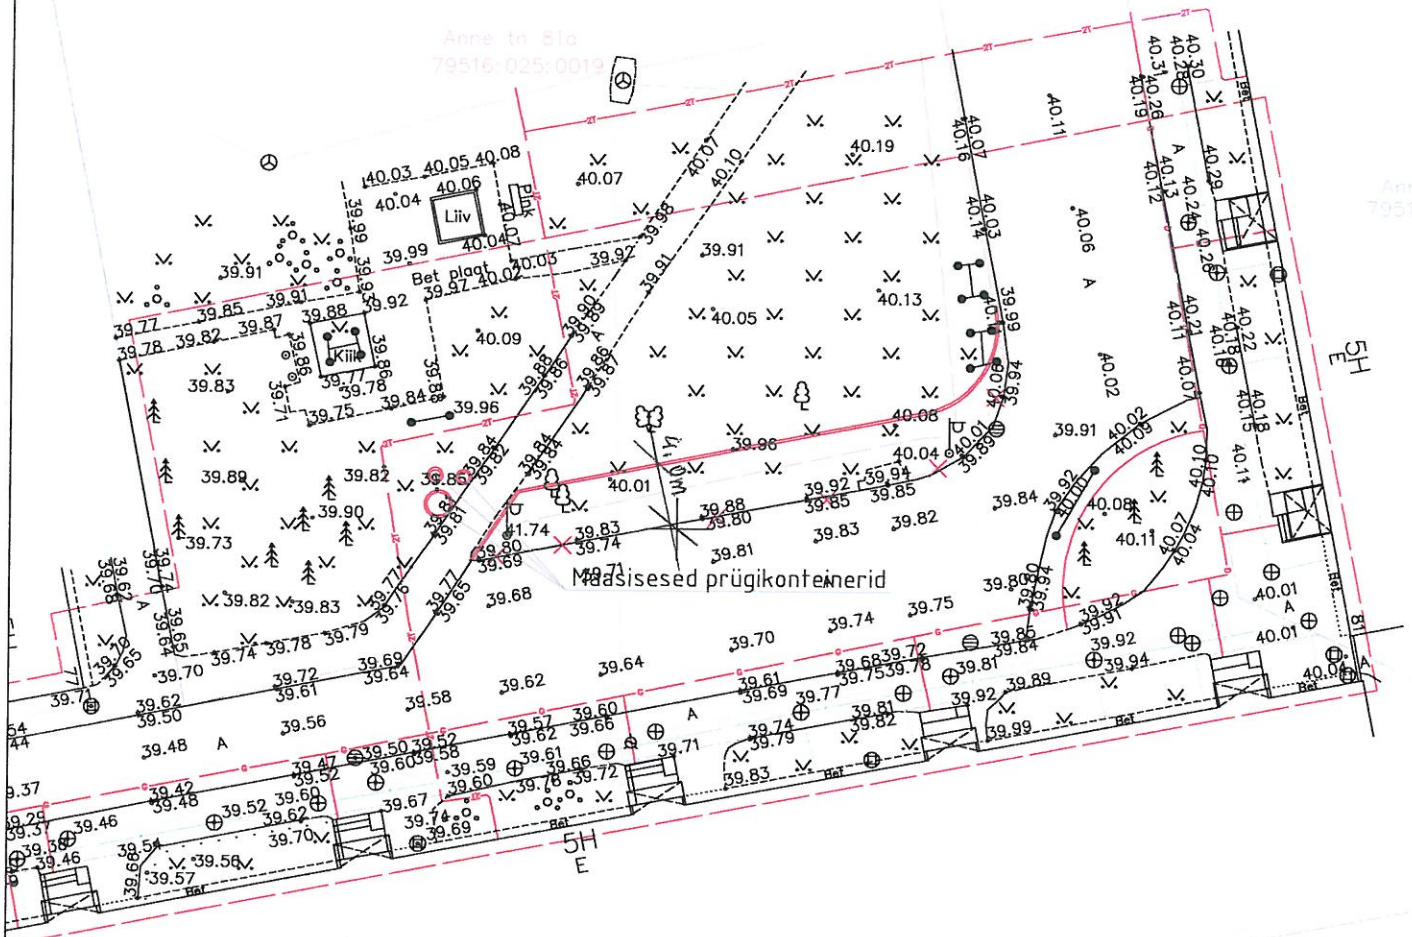


Anne tn 79  
79516-025-0011

### ÜLEVAADATUD

29.09.2016.a.

**ULAR ROOSE**  
S Tartu Keskkallamaja  
indus- ja haldusinsener

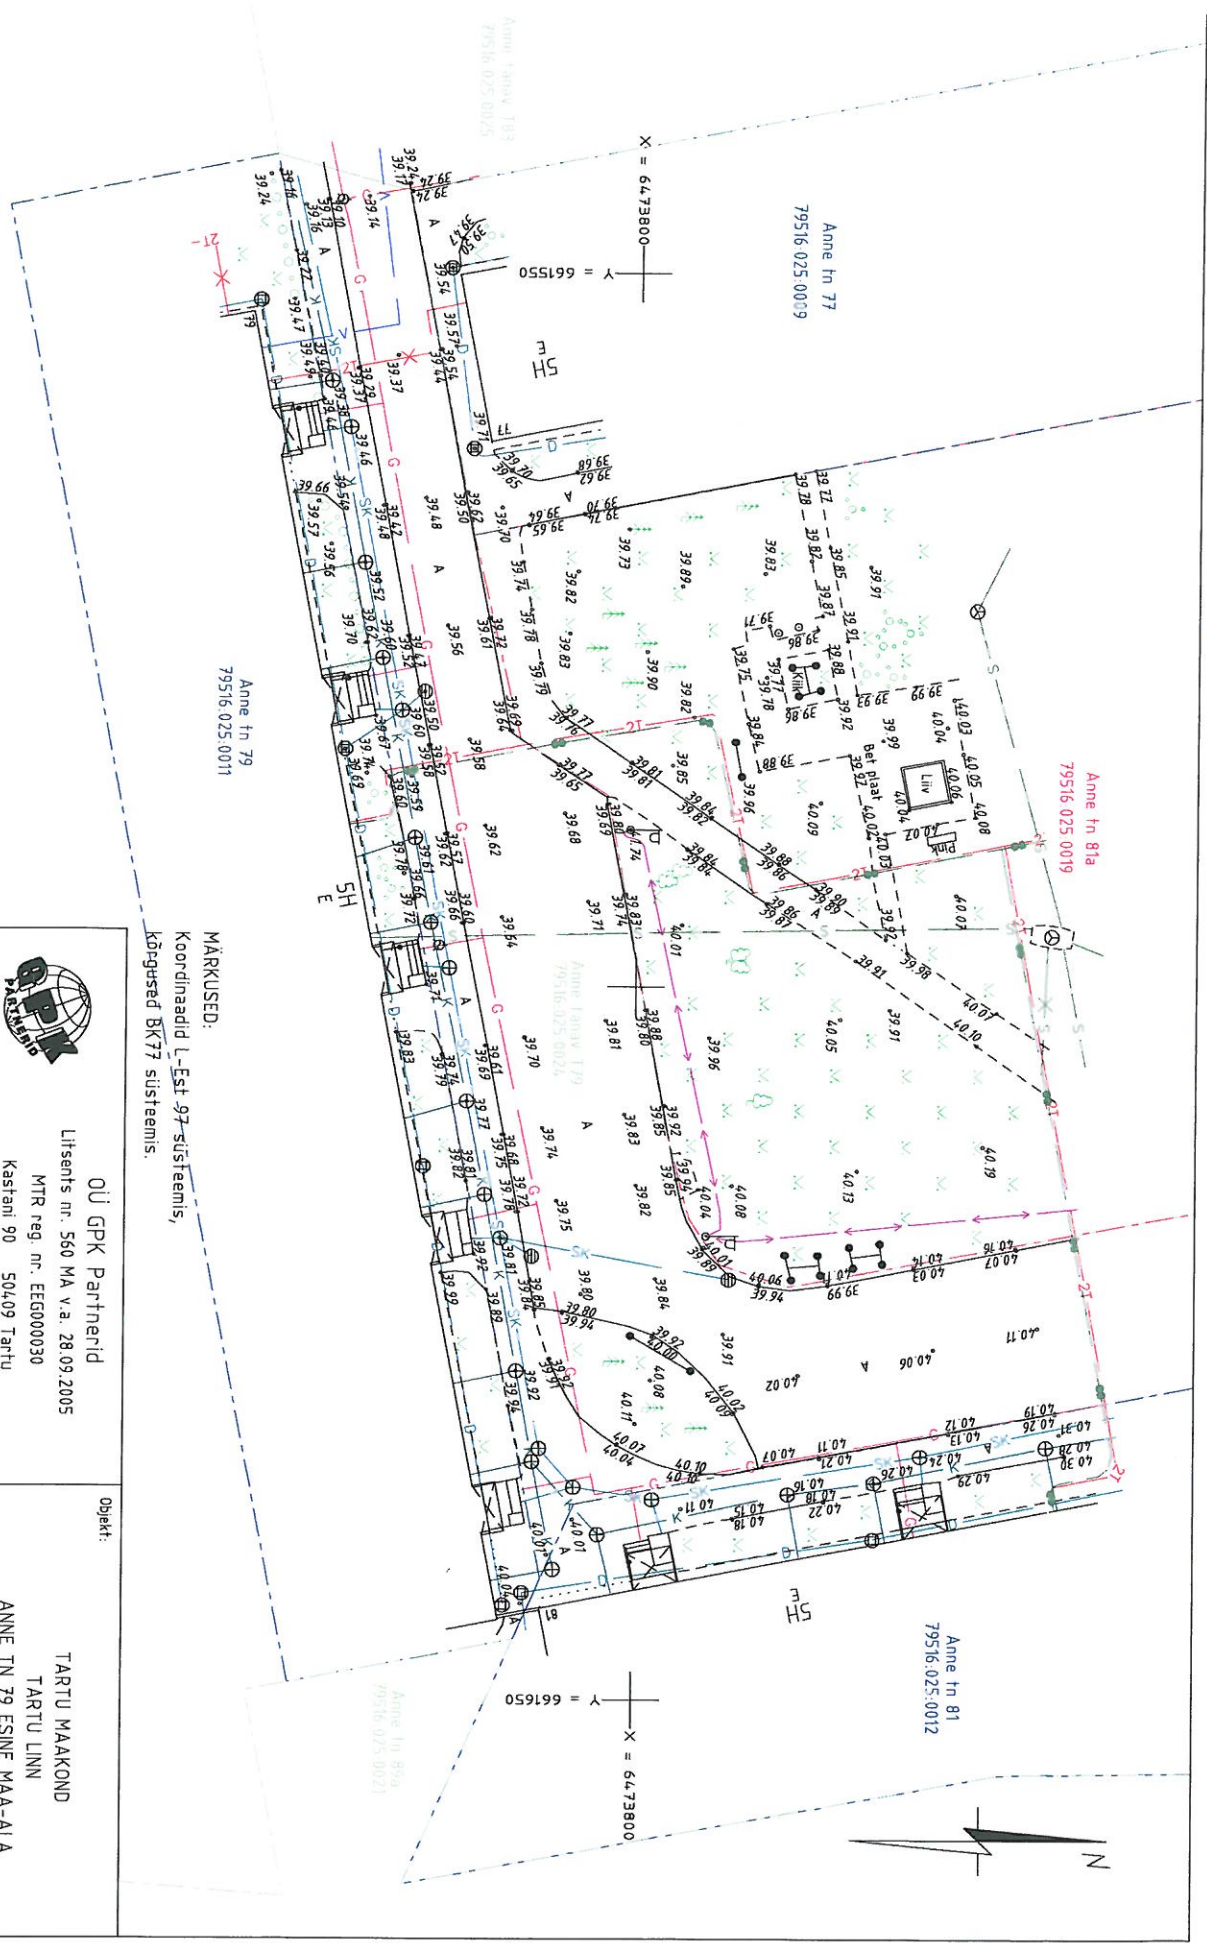

MÄRKUSED:  
 Koordinaadid L-Est 97 süsteemis,  
 kõrgused BK77 süsteemis.

**ÕÜ GPK Partnerid**  
 TARTU MAKOND  
 TARTU LINN  
 ANNE TN 79 ESINE MAA-ALA

**ÕÜ GPK Partnerid**  
 Litseents nr. 560 MA v.a. 28.09.2005  
 MTR reg. nr. EGG000030  
 Kastani 90 50409 Tartu  
 www.gpk.ee gpk@gpk.ee 56 659 906

Möödustas:	Jorma Uusmaa	Altkrhi:	Kuupaev:	29.08.2016	Joonise nimi:	GEODEETILINE ALUSPLAAN
Koostas:	Annika Kollamets	Altkrhi:	Kuupaev:	30.08.2016	Töö nr.:	G-215-16
					Mõõtkava:	M 1:500
					Läht:	1
					Läht:	1
					Lehekülg:	5