

Asendiplaan: Jaama tn 118/44
Koostas: Krista Ahman


Ladva tn 8
79515:011:0028

Ladva tänav T1
79515:011:0031

- ① 6474610.869; 661517.221
- ② 6474607.645; 661514.334

	Projekteeritud 0,4kV maakabel
	Projekteeritud A-kl kaabikaitsetoru
	Projekteeritud jaotuskilp
	Projekteeritud liitumiskilp
	Projekteeritud maanduspaijaldis
	Kinnistupiir

M 1:500

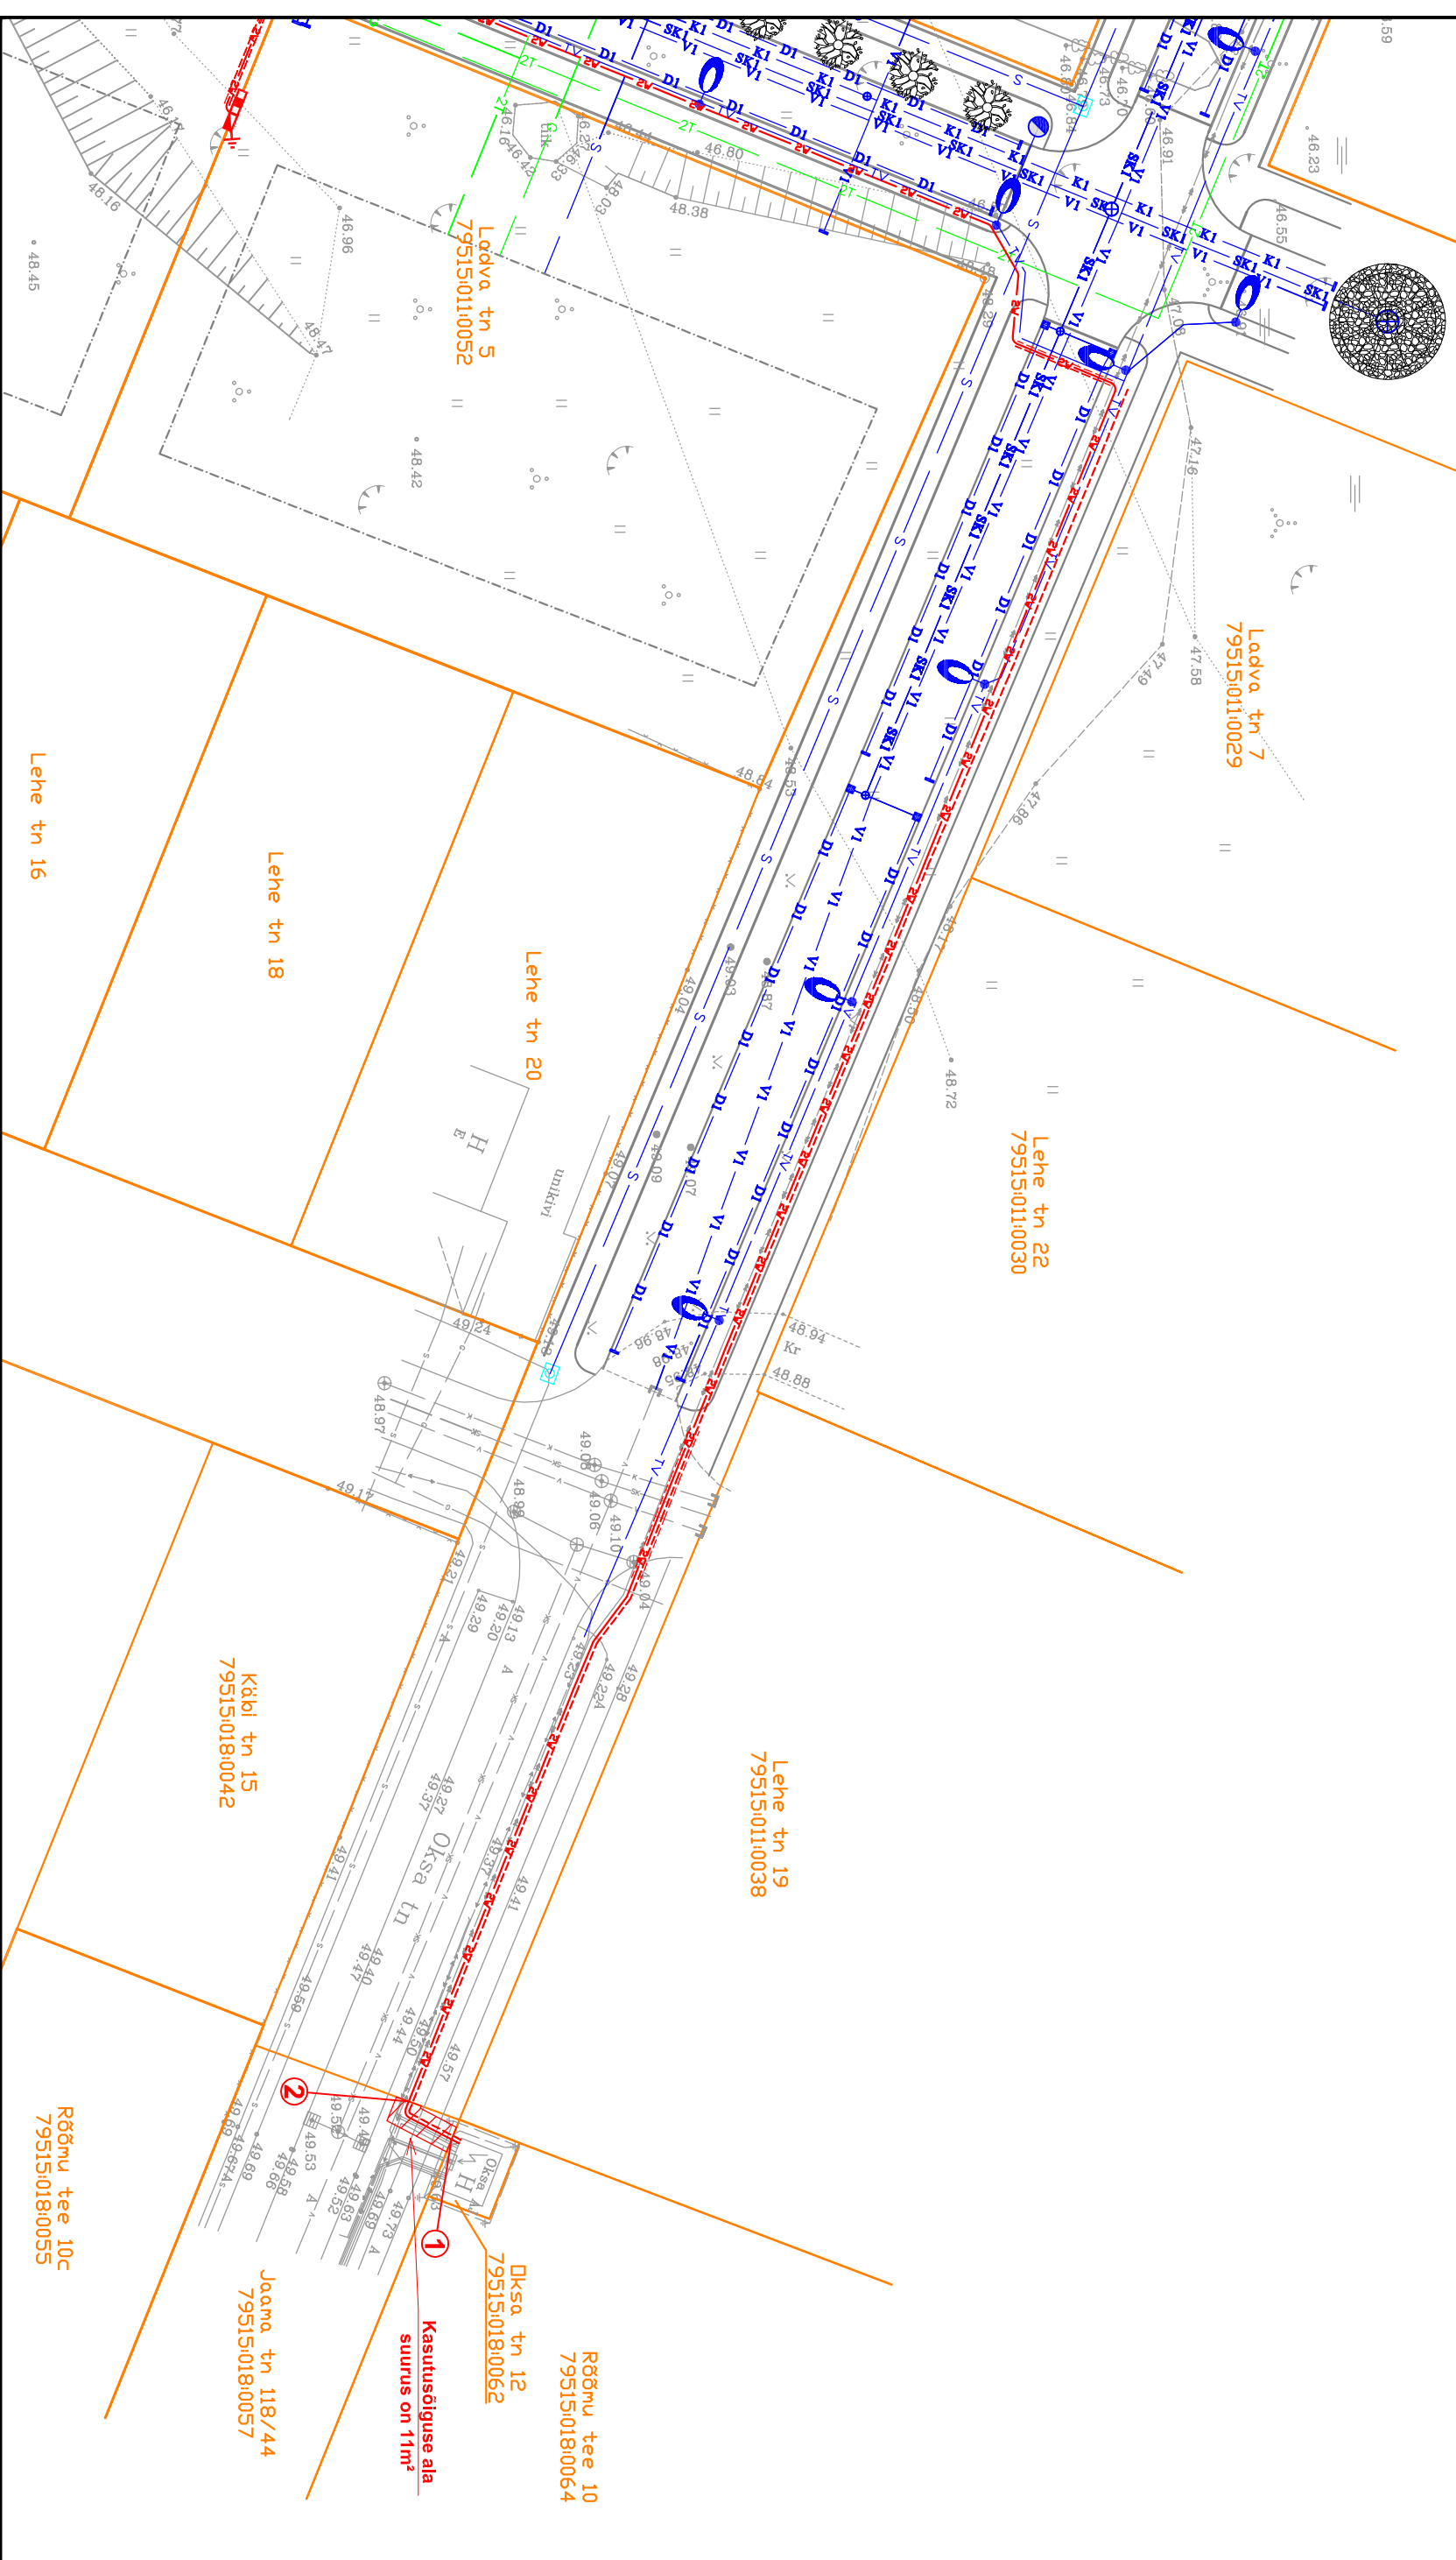

Lehe tn 16

Lehe tn 18

Lehe tn 20

Lehe tn 22

Lehe tn 19

Kääbi tn 15

Jaama tn 118/44

Rõõmu tee 10C

Rõõmu tee 10

Dkša tn 12

Kasutusõiguse ala suurus on 11m²