



# ARHITEKTUURIMÄLESTISED:

- 1 ELAMU TARTUS LAI 30, 18-20. SAJ. REG NR 6930
- 2 KOOLHOONE TARTUS LAI 28, 1874-1879 REG NR 6929
- 3 ELAMU TARTUS LAI 34, 19. SAJ. REG NR 6931

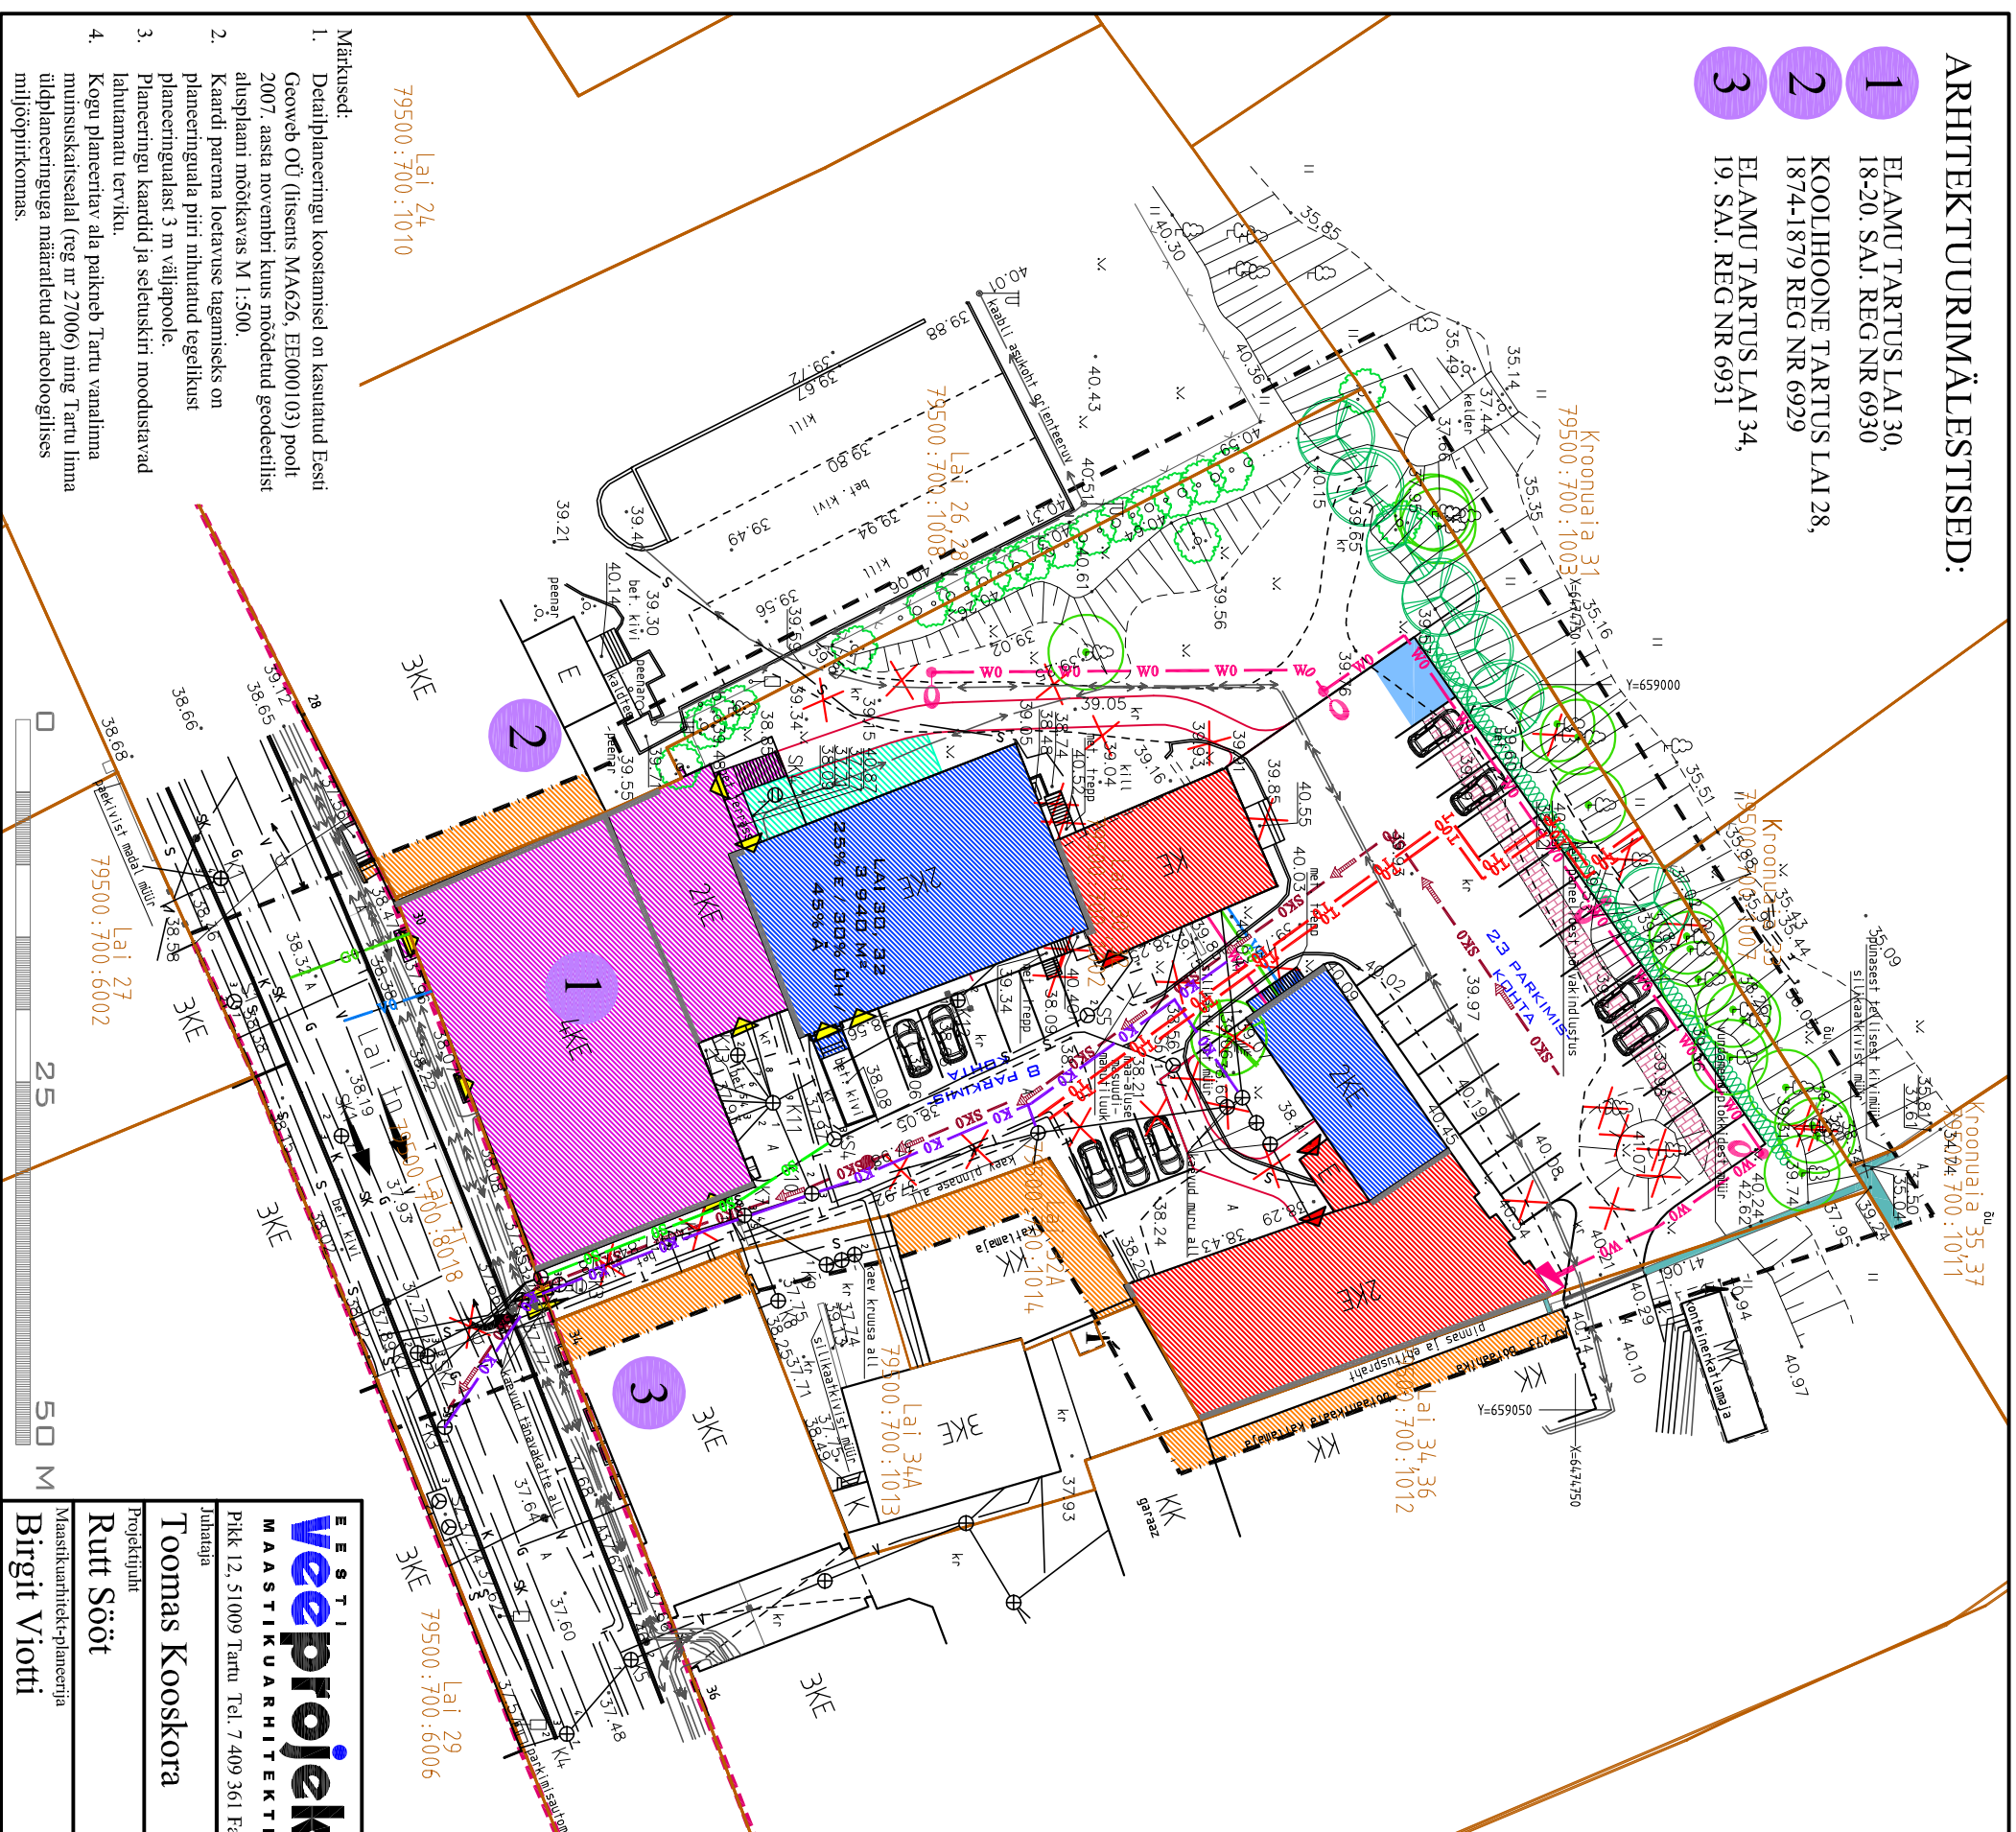

## TINGMÄRGID

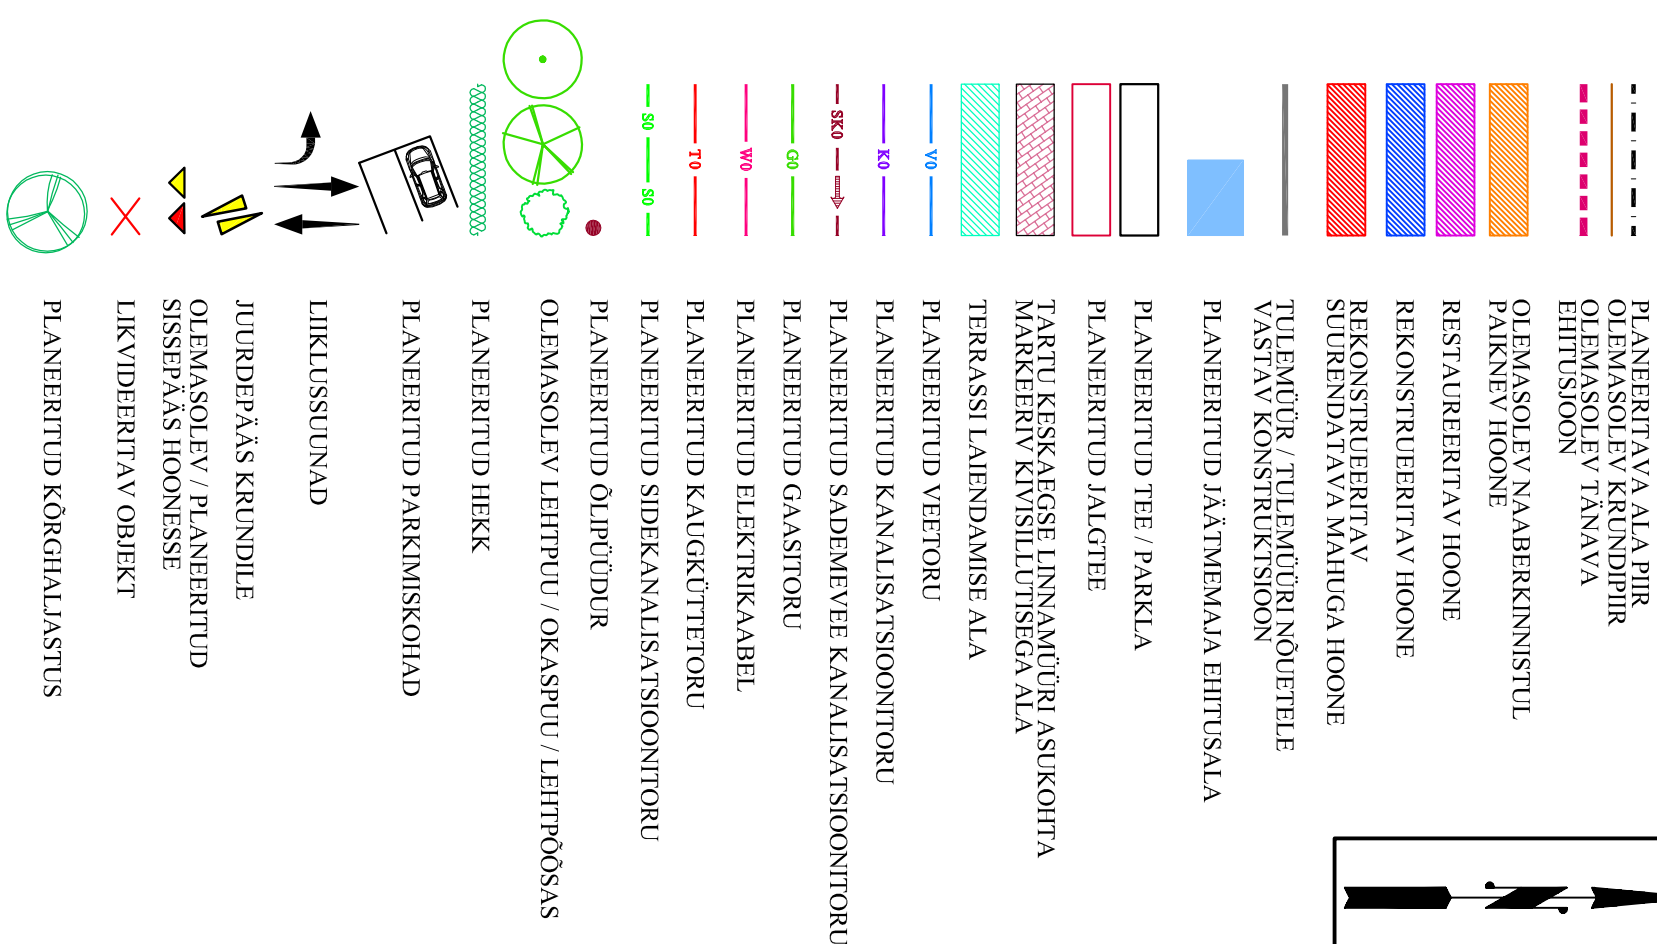

Detailplaneeringu algeldamisest huvitatud isik

MTÜ Vironia Vilistlaskogu / Ardo Pajur

Töö nimetus

Lai 30, 32 krundi detailplaneering

**EESTI veeprojekt**  
MAASTIKUARHITEKTID  
Pikk 12, 51009 Tartu. Tel: 7 409 361. Faks 7 409 367  
Juhataja  
**Toomas Kooskora**

Projektijuh  
**Rutt Sööt**  
Maastikuarhitekt-planeerija  
**Birgit Viotti**

Kaardi nimetus

**Tehnovõrgud**

Kuupäev

10.03.2009

Mööd

1:500

Töö nr

57-05

Leht

5

Lehti

7

Märkused:

1. Detailplaneeringu koostamisel on kasutatud Eesti Geoweb OÜ (litsents MA626, EIE000103) poolt 2007. aasta novembril koostatud geodeetilisi alusplaanid mõõtkavas M 1:500.
2. Kaardi parema loetavuse tagamiseks on planeeringuala piiri nihutatud tegehtkasti planeeringualast 3 m väljapoole.
3. Planeeringu kaardid ja seletuskiri moodustavad lahutamatu terviku.
4. Kogu planeeritava ala paikneb Tartu vanalinnamunuskaitsesalal (reg nr 27006) ning Tartu linna üldplaneeringuga määratletud arheoloogilises miljööpiirkonnas.

Lai 24  
79500:700:1010

Lai 27  
79500:700:6002

25

50 M