GAASI RÕHUREGULEERKAPP
1:25

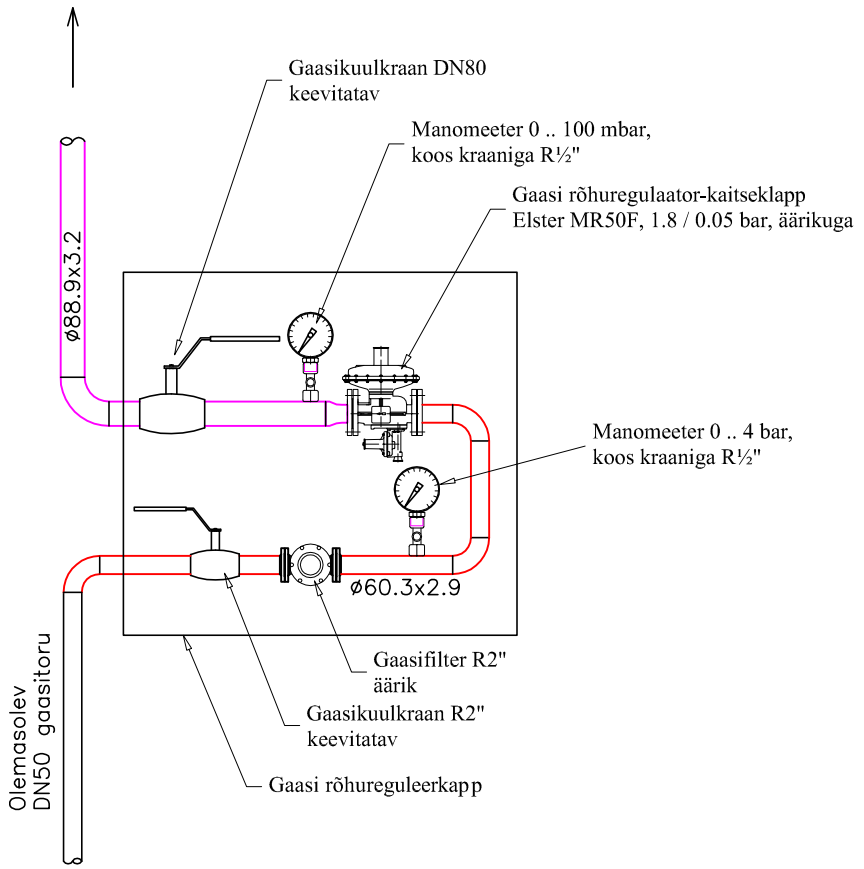

GAASITORUSTIKU PLAAN HOONE II KORRUSEL
1:100

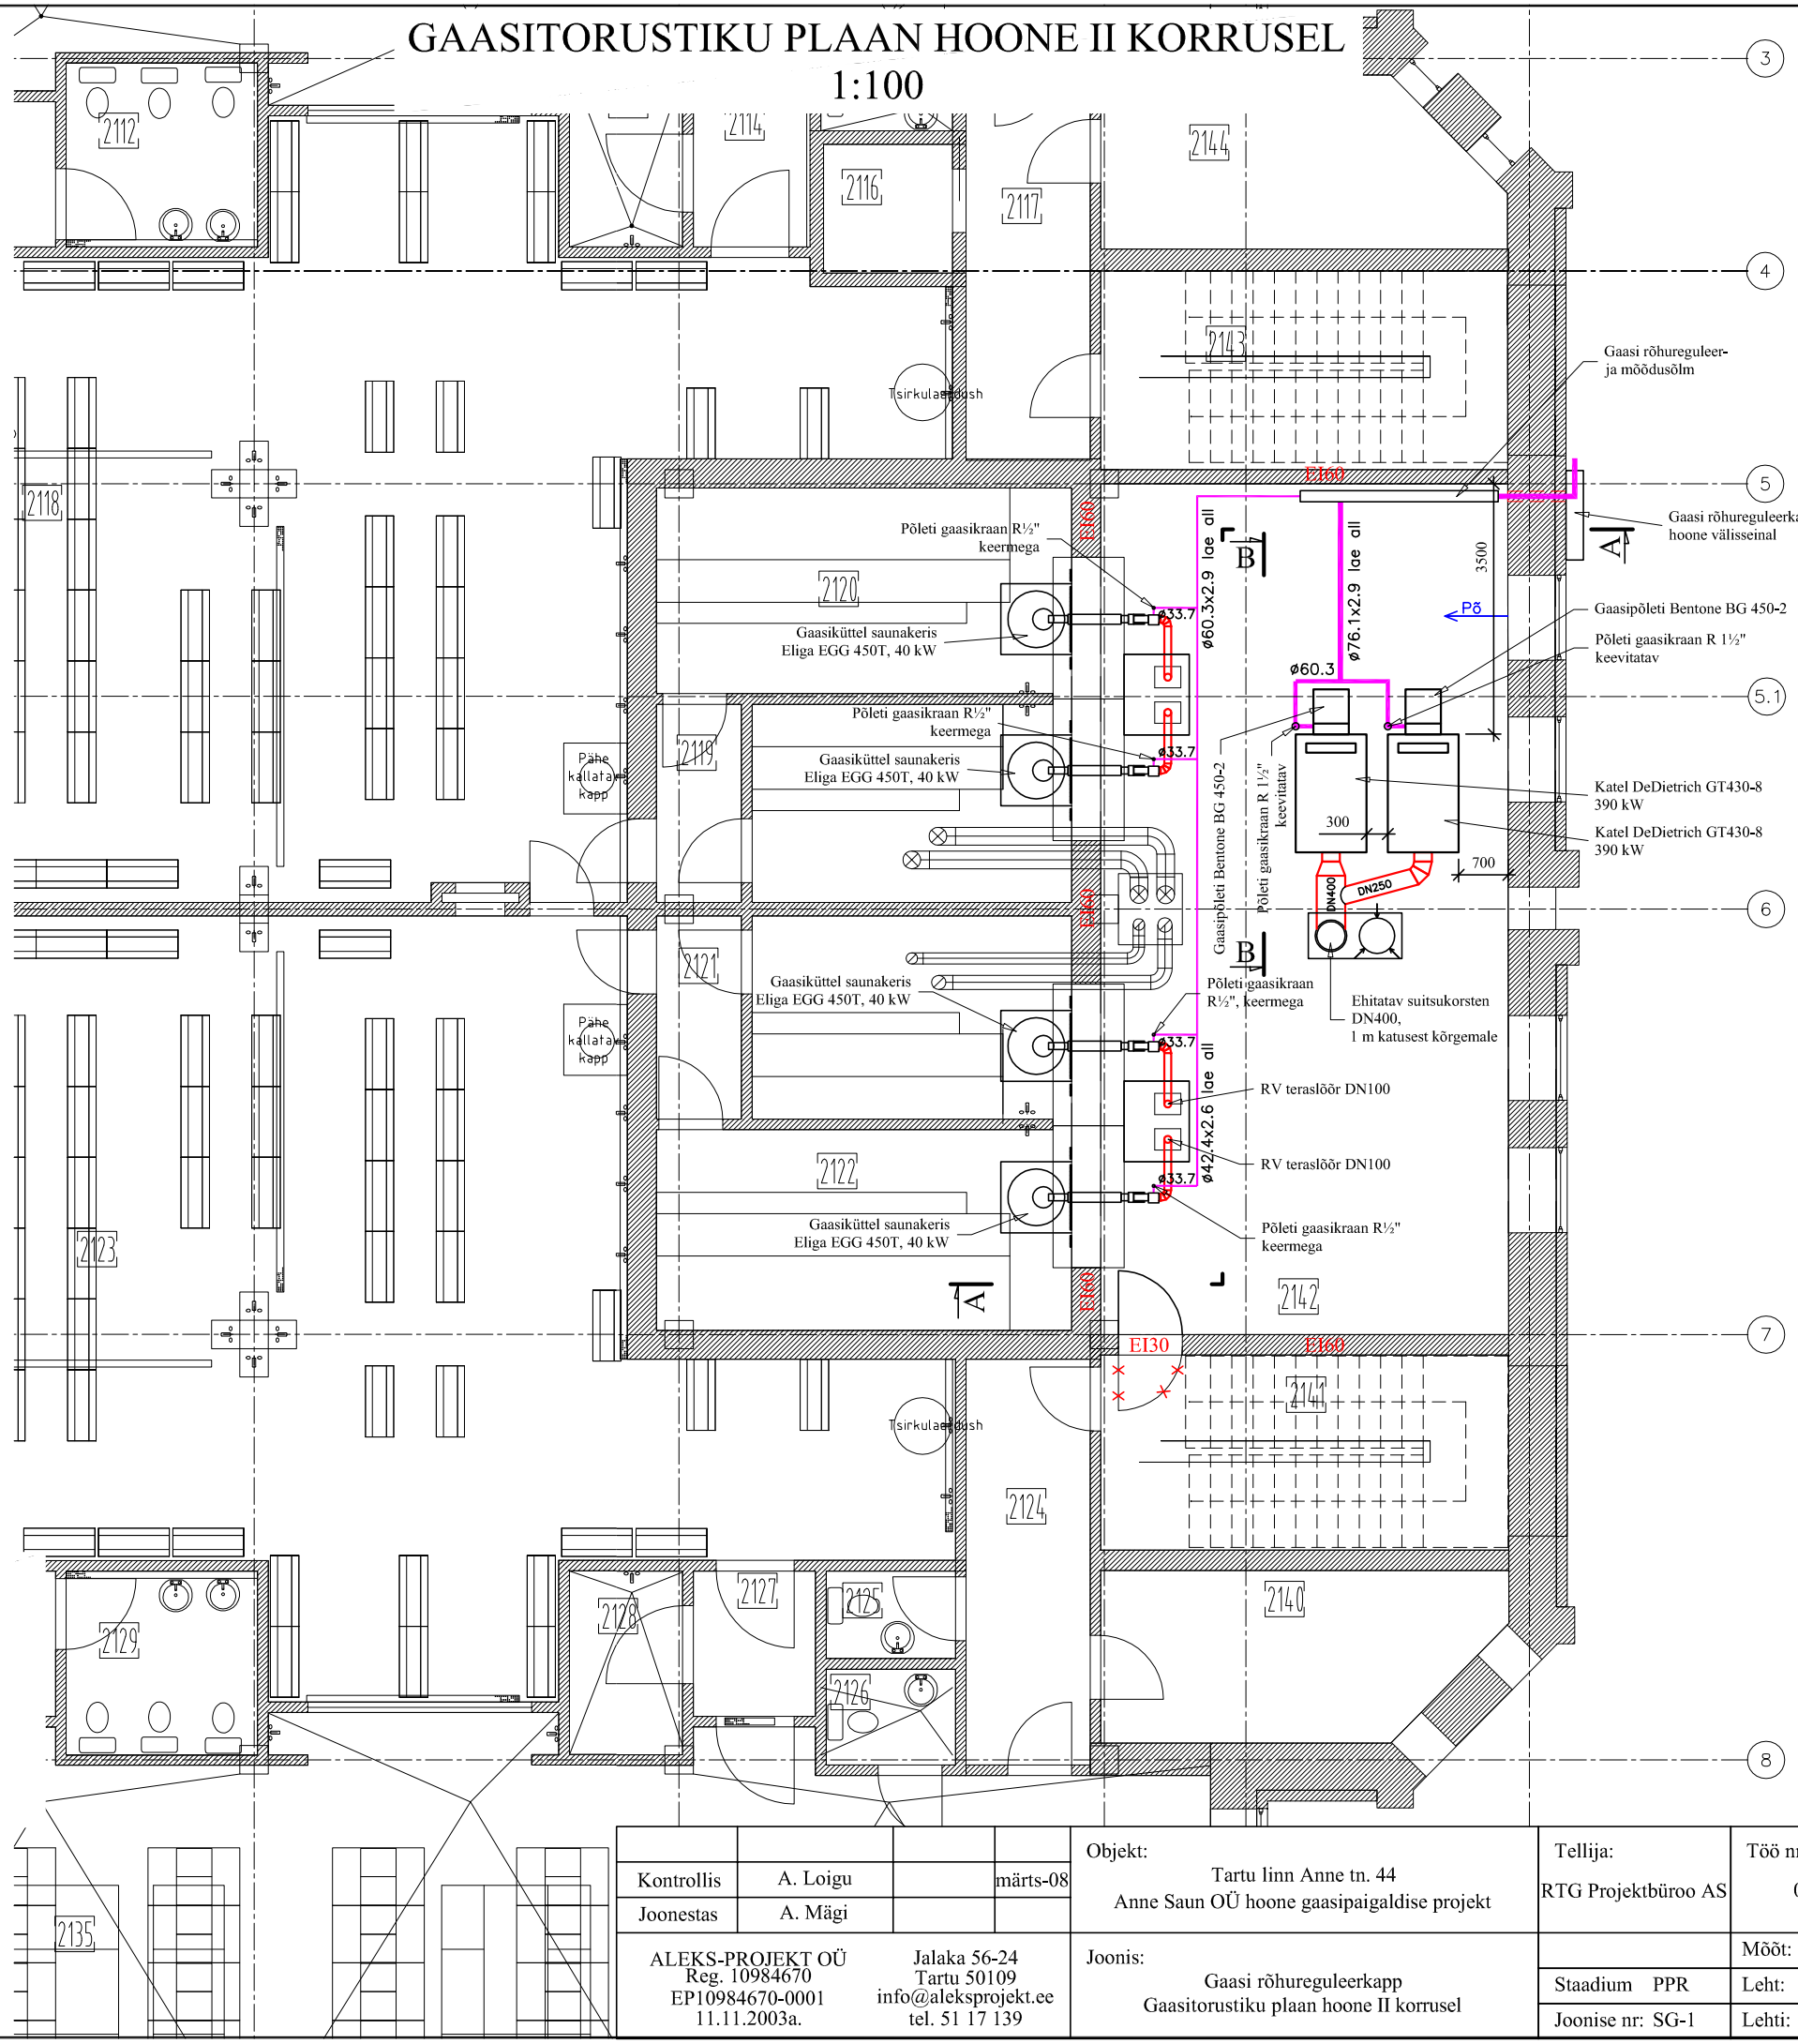

MÄRKUSED

1. Gaasiarvestid kinnitada seinale klambritega vastavalt arvesti paigaldusjuhendile;
2. Gaasitorustik kinnitada hoone seinale ja lakke toruklambritega maksimaalse sammuga 60 x toru välisläbimõõt. Kinnituskohad täpsustada montaaži käigus;
3. Gaasitorustik värvida kollaseks
4. Seinast läbiminekul paigaldada gaasitorustik manteltorusse;
5. Tagada keermestatud seadmete (magnetklapp, filter, põletid, sulgeseadmed) demontaaživõimalus; vajadusel kasutada koonusliitmikke;
6. Katlaruumi vajalik paiskpind min. 10,5 m²;
7. Katlaruumi uks paigaldada nii, et see avaneks katlaruumi poole;

TINGMÄRGID

Põ — Põlemisõhu rest, S=950 cm²
Projekteeritud B-kategooria gaasitorustik
Projekteeritud A-kategooria gaasitorustik
Ventilatsioonideflektor

Kontrollis	A. Loigu		märts-08
Joonestas	A. Mägi		

Objekt: Tartu linn Anne tn. 44
Anne Saun OÜ hoone gaasipaigaldise projekt

Tellija: RTG Projektbüroo AS

Töö nr: 08g006

ALEKS-PROJEKT OÜ
Reg. 10984670
EP10984670-0001
11.11.2003a.

Jalaka 56-24
Tartu 50109
info@aleksprojekt.ee
tel. 51 17 139

Joonis: Gaasi rõhureguleerkapp
Gaasitorustiku plaan hoone II korrusel

	Mõõt: 1:100
Staadium PPR	Leht: 1
Joonise nr: SG-1	Lehti: 3