


VAADE KIRDEST

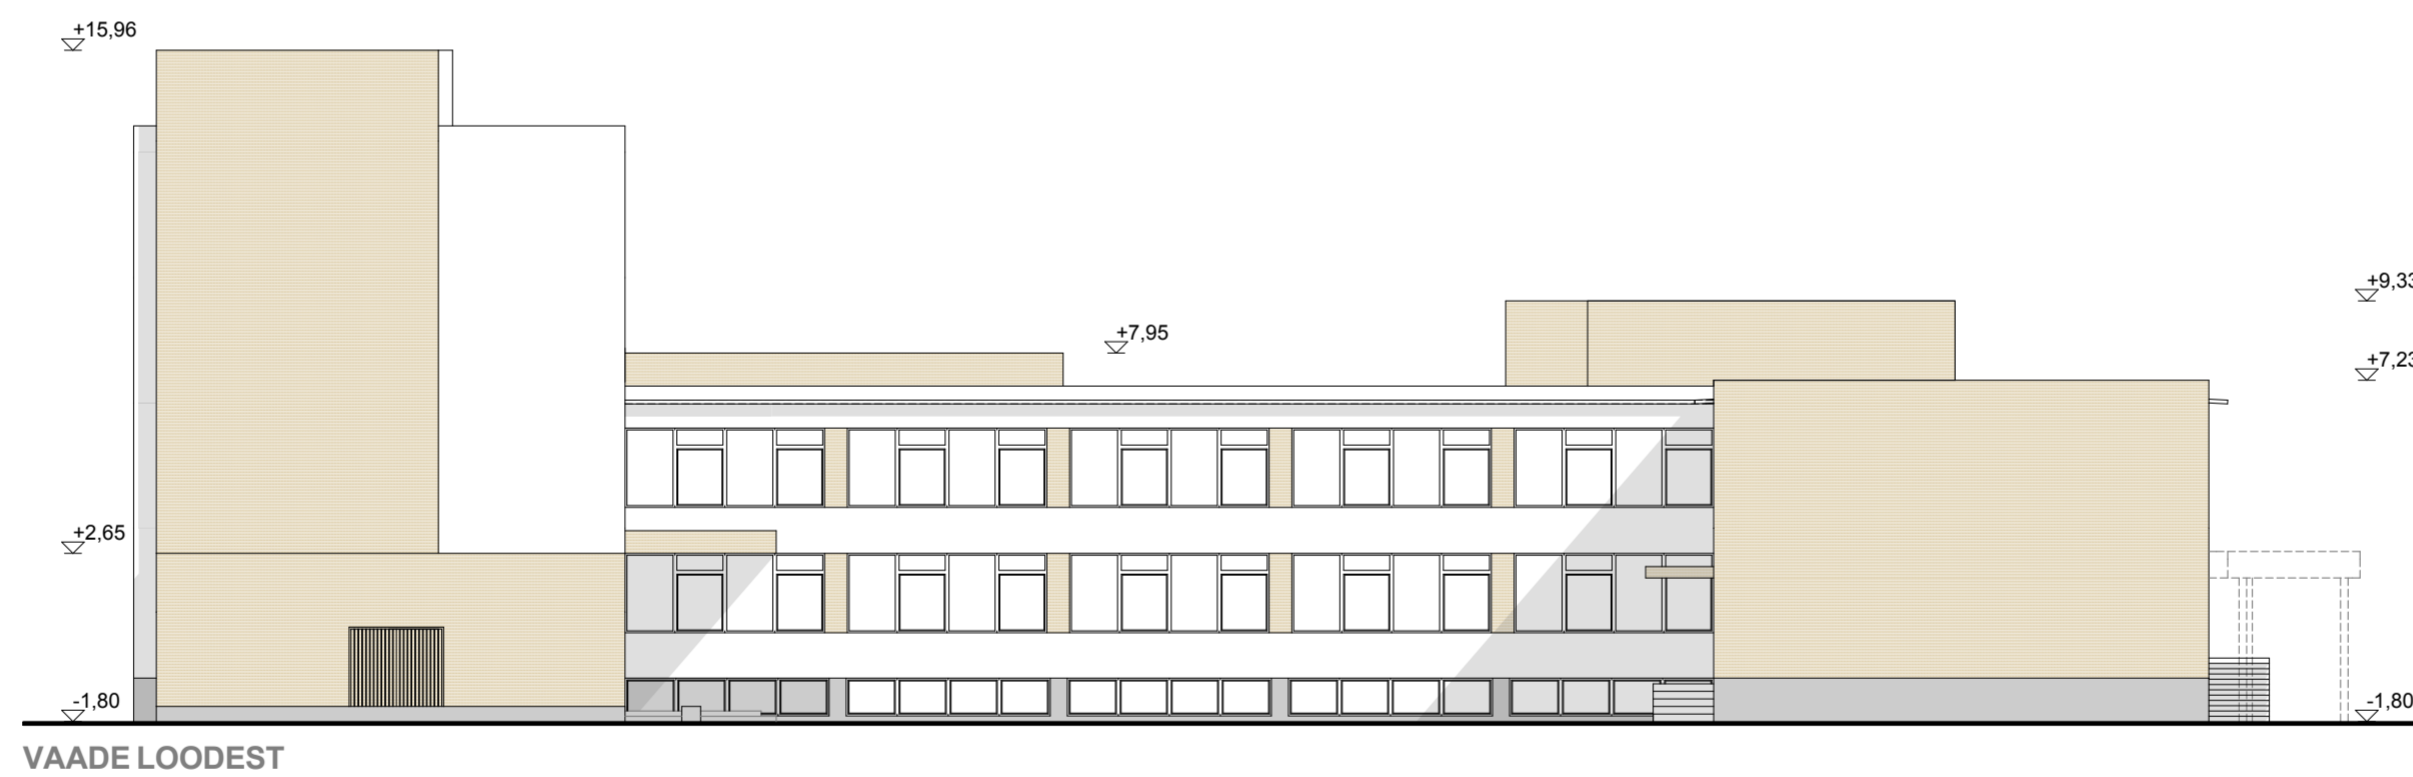

VAADE LOODEST

1:200		VAATED KIRDEST JA LOODEST
OBJEKT	NOORUSE 9 ESKIISPROJEKT	ESKIIS
ADDRESS	NOORUSE 9, TARTU	NR 19-12
TELLIJA / TELLIJA ESINDAJA	TARTU LINNAVALITSUSEM LINNAVARADE OSAKOND	10.2012
ARHITEKT	KAIIDO KEPP	08
ARHITEKT	MARTI SOOSALU	
REG. 21.08.03 EP 10944664-0001, SALME TN. 3 TARTU, TEL. 7407546 KAIIDO@ARHITEKTUURIKLUBI.EE Arhitektuuriklubi OÜ		