


VAADE EDELAST

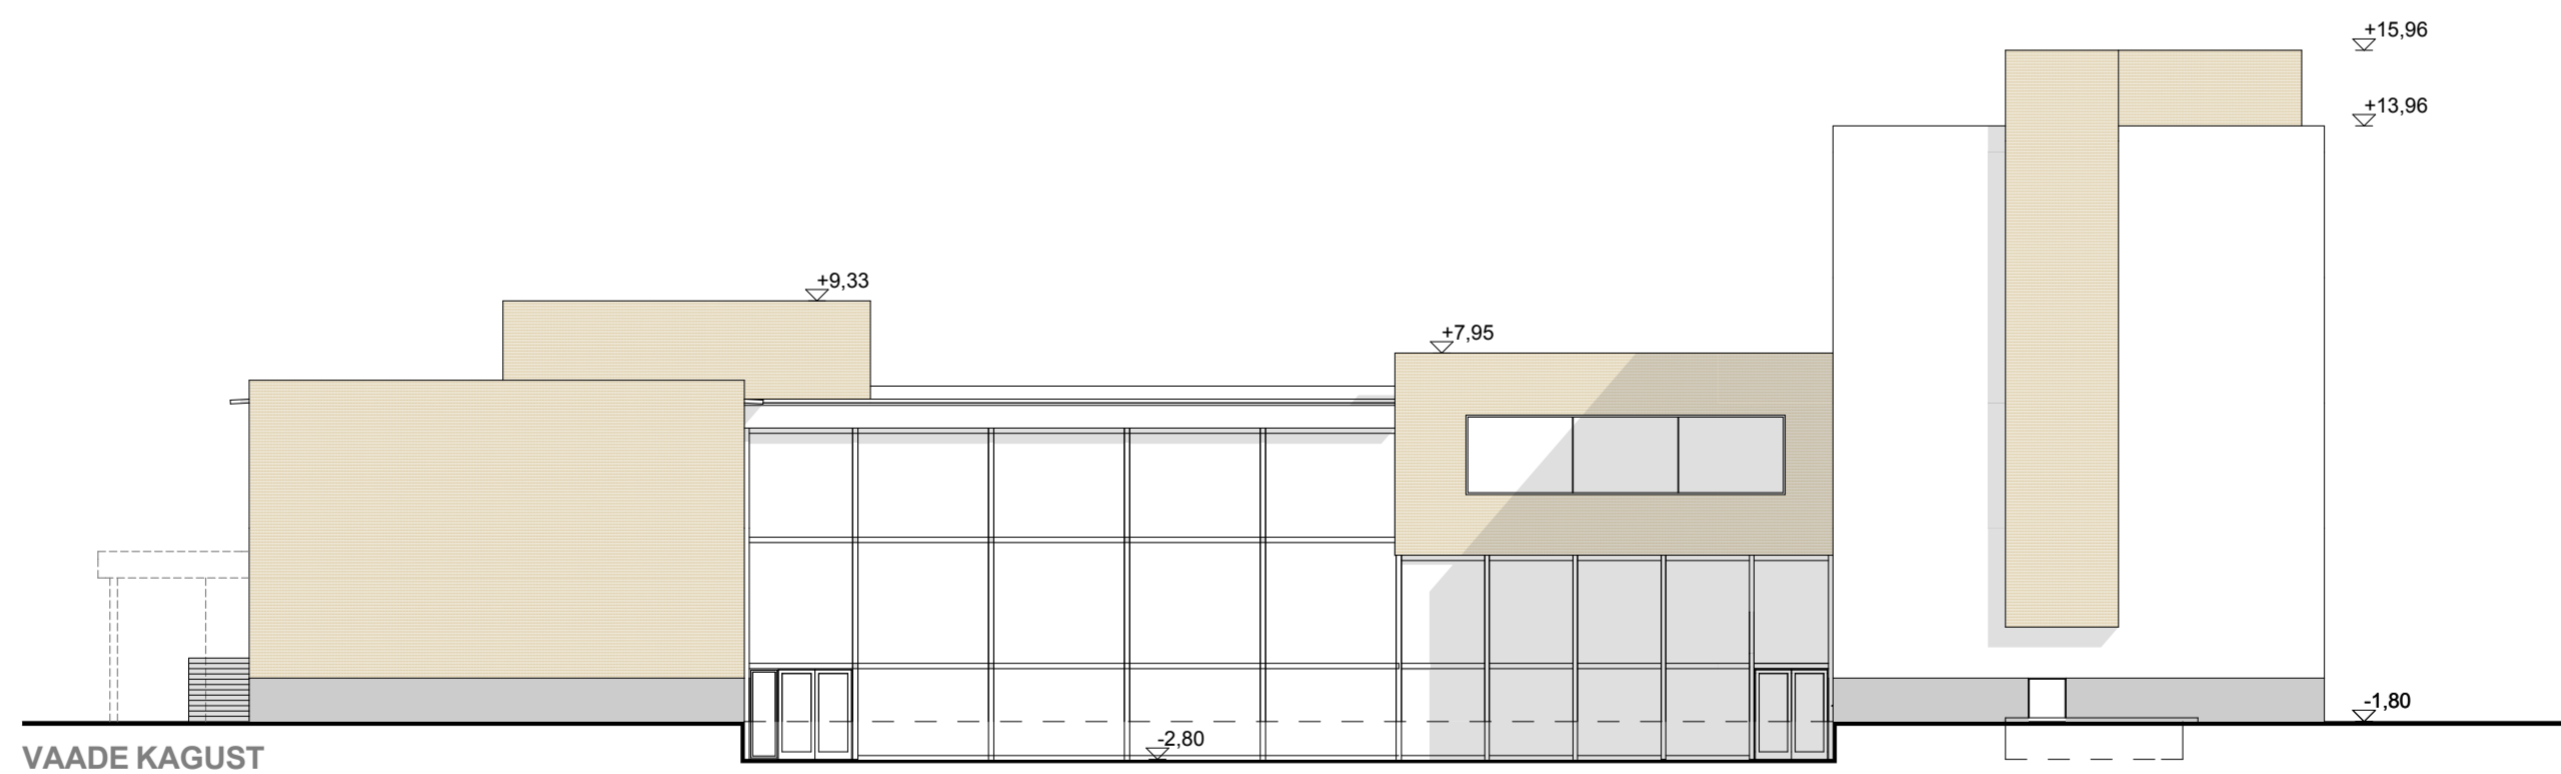

VAADE KAGUST

1:200		VAATED EDELAST JA KAGUST
OBJEKT	NOORUSE 9 ESKIISPROJEKT	ESKIIS
ADDRESS	NOORUSE 9, TARTU	Nr 19-12
TELLIJA / TELLIIJA ESINDAJA	TARTU LINNAVALITSUSEM LINNAVARADE OSAKOND	10.2012
ARHITEKT	KAIKO KEPP	07
ARHITEKT	MARTI SOOSALU	
REG. 21.09.03 EP 10944664-0001, SALME TN. 3 TARTU, TEL. 7407546 KAIKO@ARHITEKTUURKLUBI.EE <b>Arhitektuurklubi</b> OÜ		