

Väljavõte kehtiva Tartu linna üldplaneeringu funktsionaalse tsooneeringu kaardilt (www.tartu.ee)


Tähised:
 EE-väikeelamute maa;
 EK-korruselamute maa;
 Ä-teenindusettevõtete maa;
 ÜM-üldkasutatavate haljasalade maa;
 ÜR-puhke- ja virgestusrajatiste maa;
 SH-haridus ja teadushoonete maa;
 SÜ-muu ühiskondlike hoonete maa.



EKSPLIKATSIOON:

- 1 Tähtvere pargi, Lauluväljaku, Fr. Tuglase ja Fr. R. Kreutzwaldi tn piirneva ala detailplaneering
- 2 EPA Tähtvere kompleksi detailplaneering
- 3 Kruntide Fr.R. Kreutzwaldi 3 ja 5 ning lähiala DP
- 4 Fr. Tuglase tn äärse ala hoonestuskava korrektuur
- 5 Fr. R. Kreutzwaldi, Fr. Tuglase, A.H. Tammsaare kvartali hoonestuse arhitektuurse lahenduse eskiis
- 6 Fr. R. Kreutzwaldi tn 30, 30a, 40, 42 kruntidega piirneva ala detailplaneering
- 7 Fr. R. Kreutzwaldi tn 30 krundi ja lähiala detailplaneering
- 8 Fr. R. Kreutzwaldi tn 30A kinnistu detailplaneering


Katastriüksuse sihtotstarvete tähised kehtestatud ja menetluses olevatel detailplaneeringutel, millel see määratud oli.
 Ä-ärirama
 E-Elamumaa
 Üm-Üldmaa
 Üh-Ühiskondlike hoonete maa
 L-transpordimaa

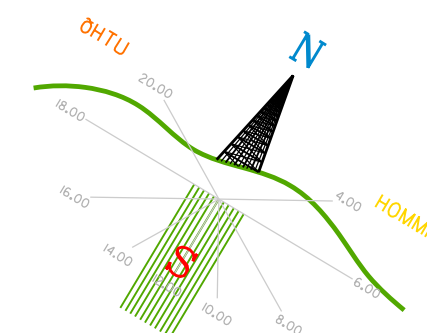

TINGMÄRGID:

- Planeeringuala piir
- Olemasolev krundipiir
- Planeeritud krundi piir
- Autode / kergliiklejate juurdepääs planeeringualale
- Kergliiklejate peamised liikumissuunad
- Kehtestatud detailplaneeringu piir
- Menetluses oleva detailplaneeringu piir
- Olemasolev bussipeatus
- Miljöväärtuslik hoonestusala
- Mälestise nr
- Looduskaitsealuse objekti piirjoon
- Roheala või rohekoridor
- Olemasolev korruselisus
- Planeeritud / varem kehtestatud planeeringute sihtotstarve katastriüksuse alusel ja korruselisus
- Planeeritud hoonestusala

Meetrid 40 0 40 80 120 160 Meetrid

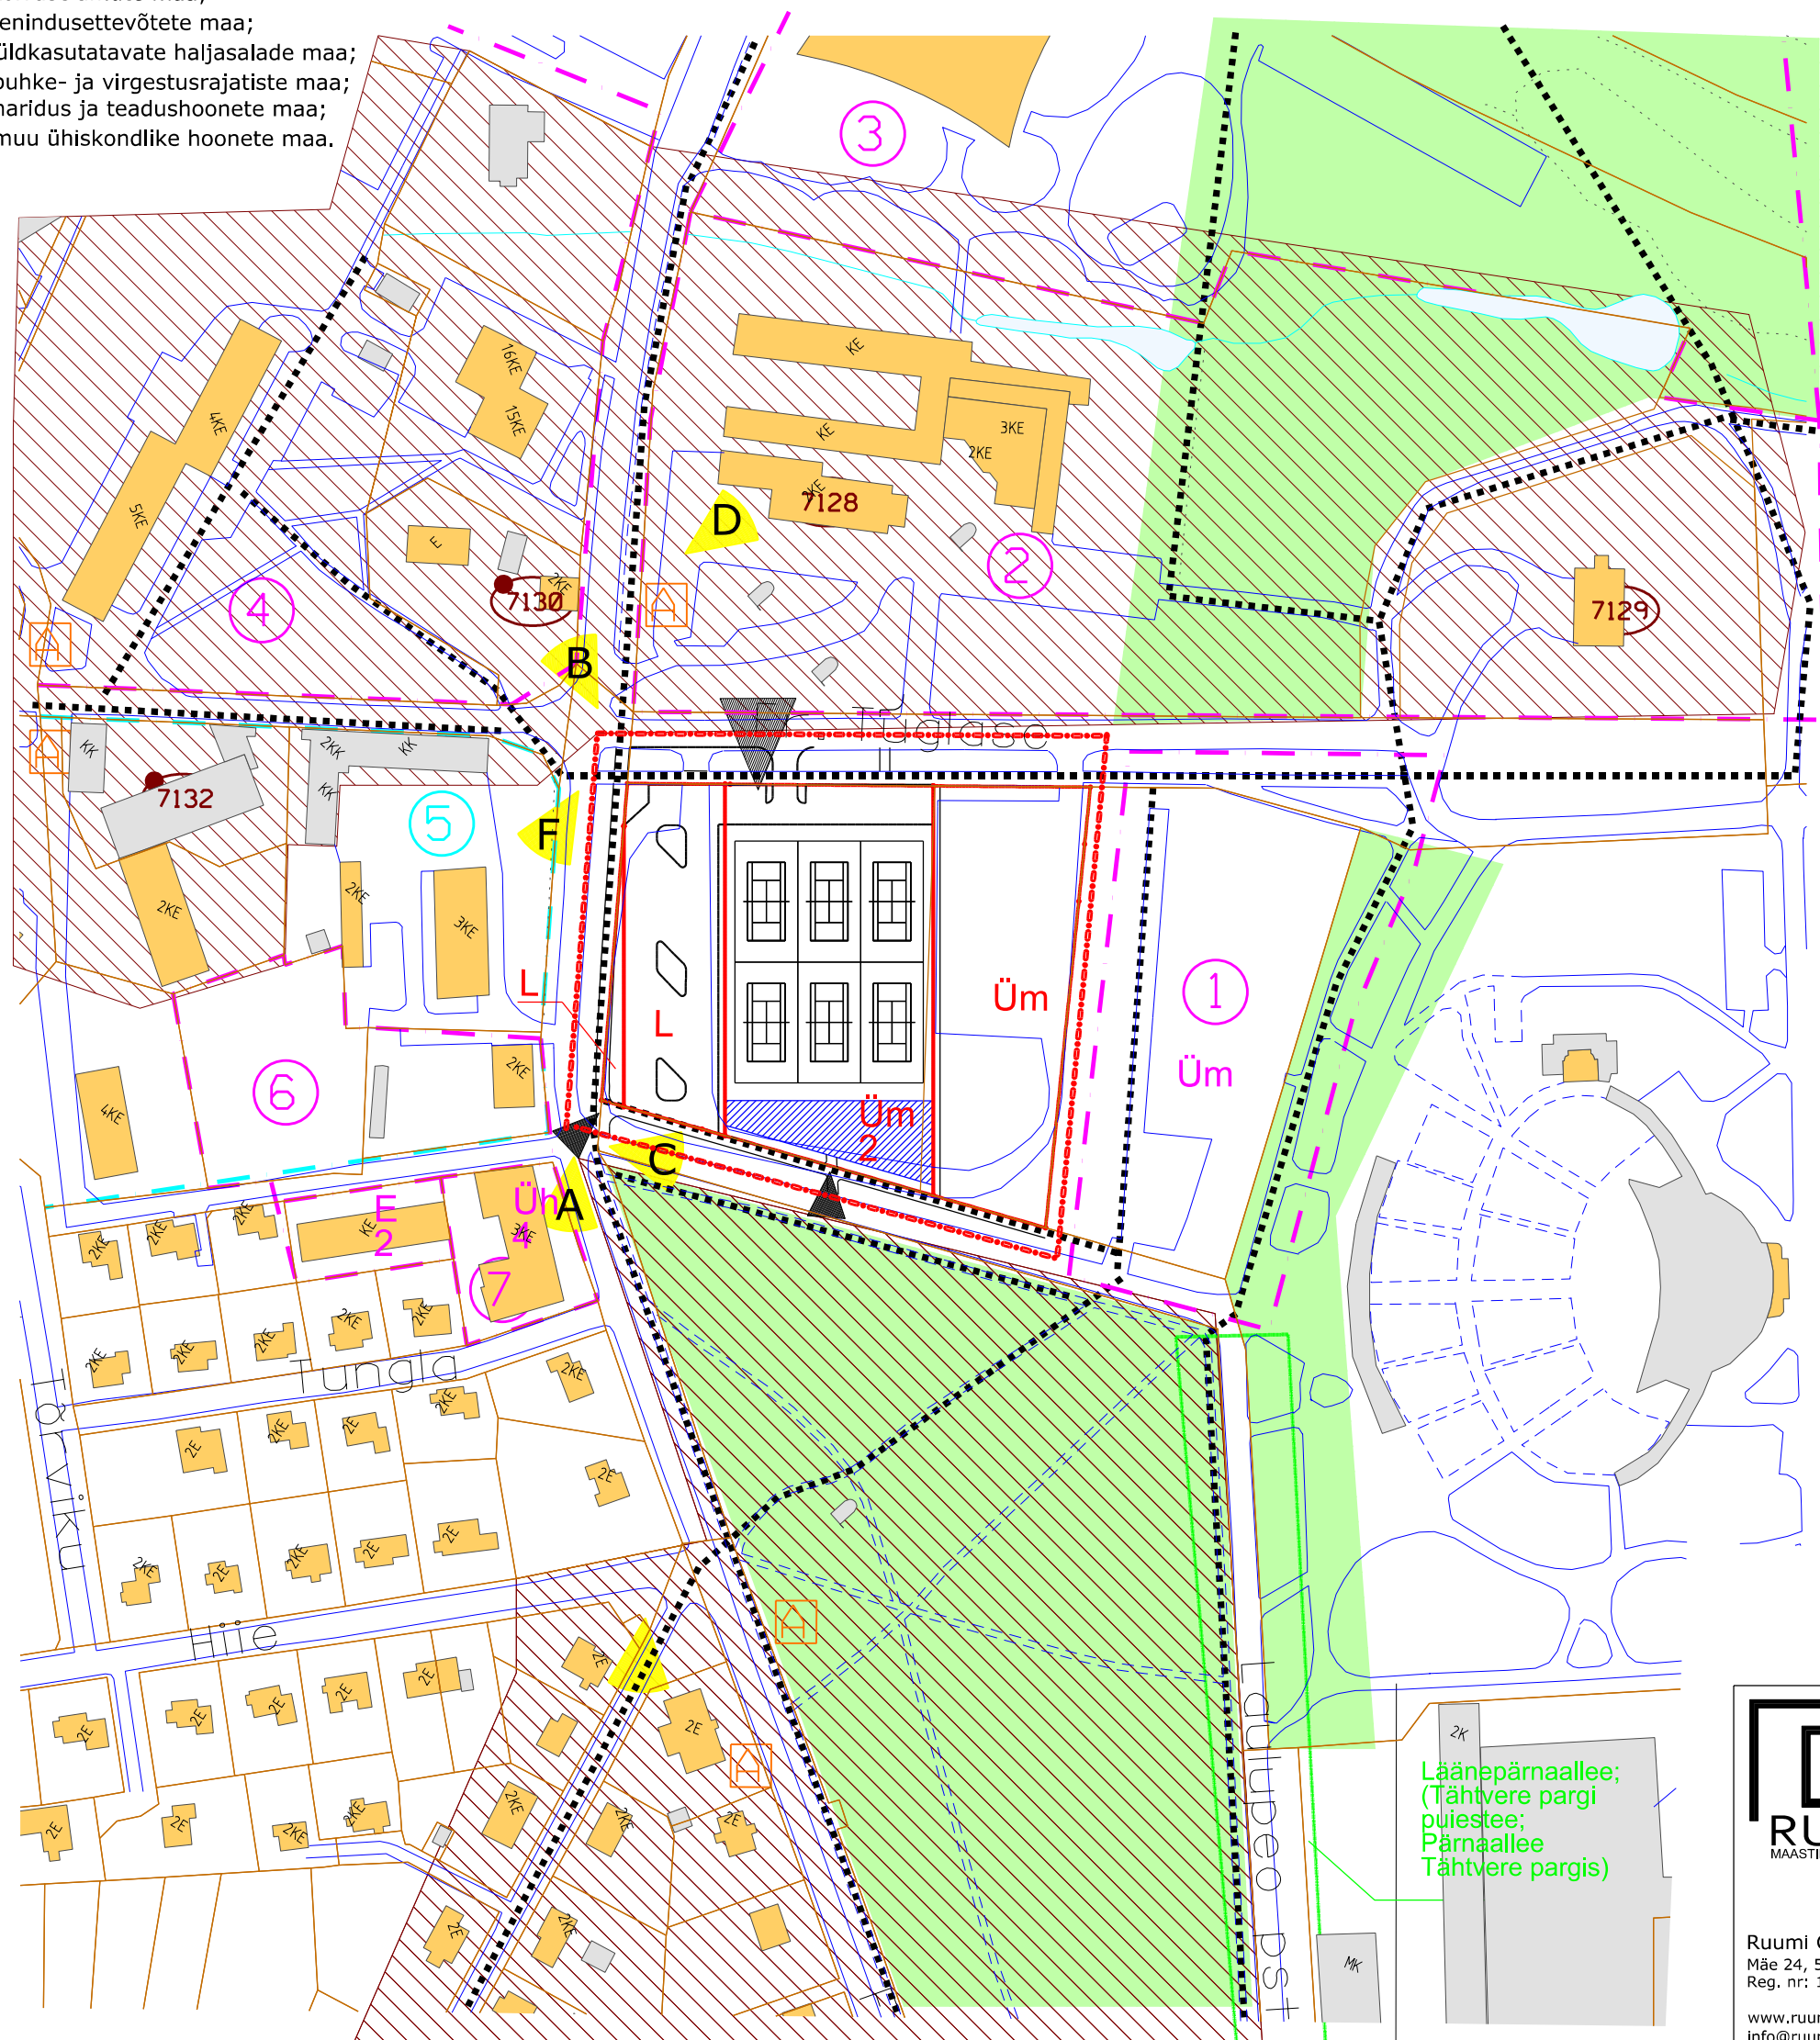

Läänepärnaallee;
 (Tähtvere pargi
 puiestee;
 Pärnaallee
 Tähtvere pargis)



Ruumi Grupp OÜ
 Mäe 24, 51008 Tartu
 Reg. nr: 12042771
 www.ruumi.ee
 info@ruumi.ee
 tel: 56 609 144

Töö nimetus:
 Fr. R. Kreutzwaldi tn 1b krundi detailplaneering

Asukoht:
 Tartu linn
 Huvitatud isik:
 Dorpat Sport

Planeerija:
 Toomas Põld

Allkiri:

Joonis:
 Planeeringuala lähipiirkonna funktsionaalsed ja linnaehituslikud seosed/DP
 Töö number:
 17.12.2012

Möötkava:
 M 1:2000

Joonise nr:
 2

Kuupäev:
 03.06.13