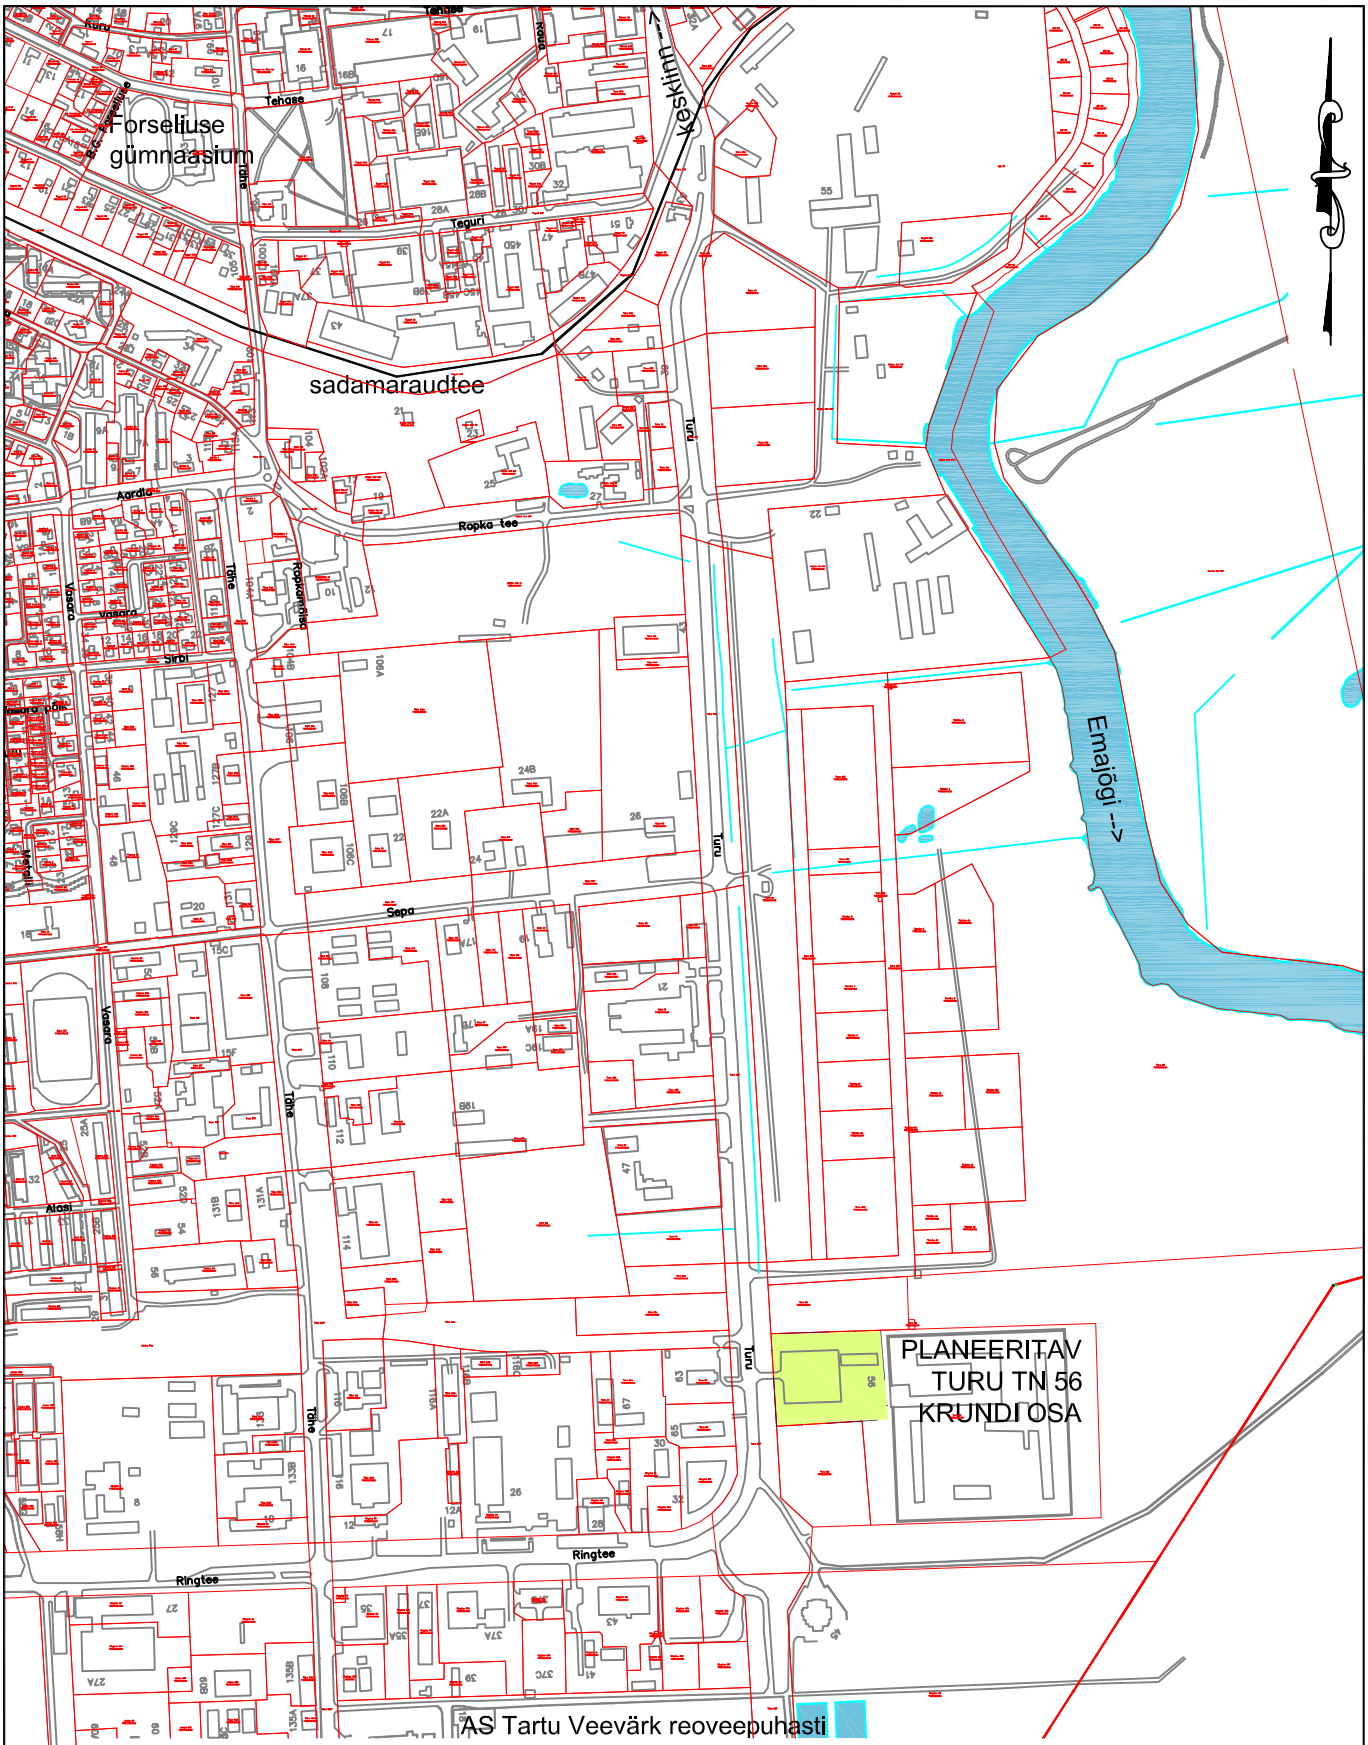

Märkus: Kaardi alusplaanina on kasutatud Maa-ameti Eesti põhikaarti 2007. a seisuga.

KOBRAS Kobras AS Teguri 37b www.kobras.ee tel. 7300 310 Tartu 50107 kobras@kobras.ee	Töö tellija JUSTIITSMINISTEERIUM				
	Töö nimetus TURU TN 56 KRUNDI DETAILPLANEERING				
Planeerija Mihkel Lember	Juhataja Urmas Uri urmas@kobras.ee		Kaardi nimetus SITUATSIOONISKEEM		
Kontrollija Teele Nigola	Kuupäev 10.02.2010	Kaart 1	Kaarte 6	Mõõtkava 1:10 000	Töö nr U 125	Lk 15