
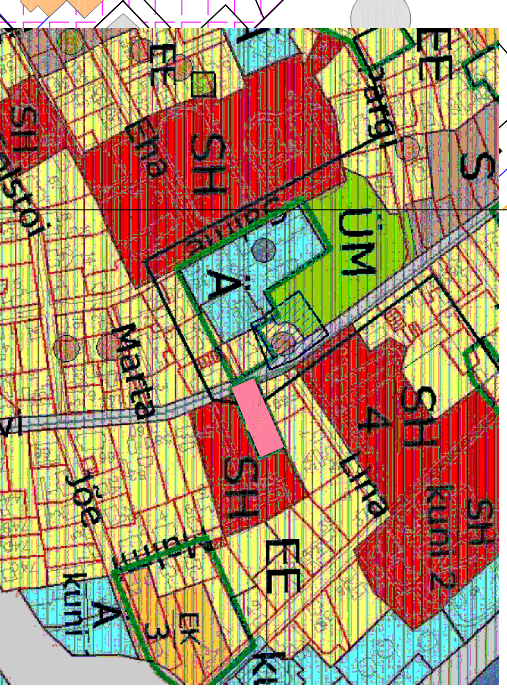
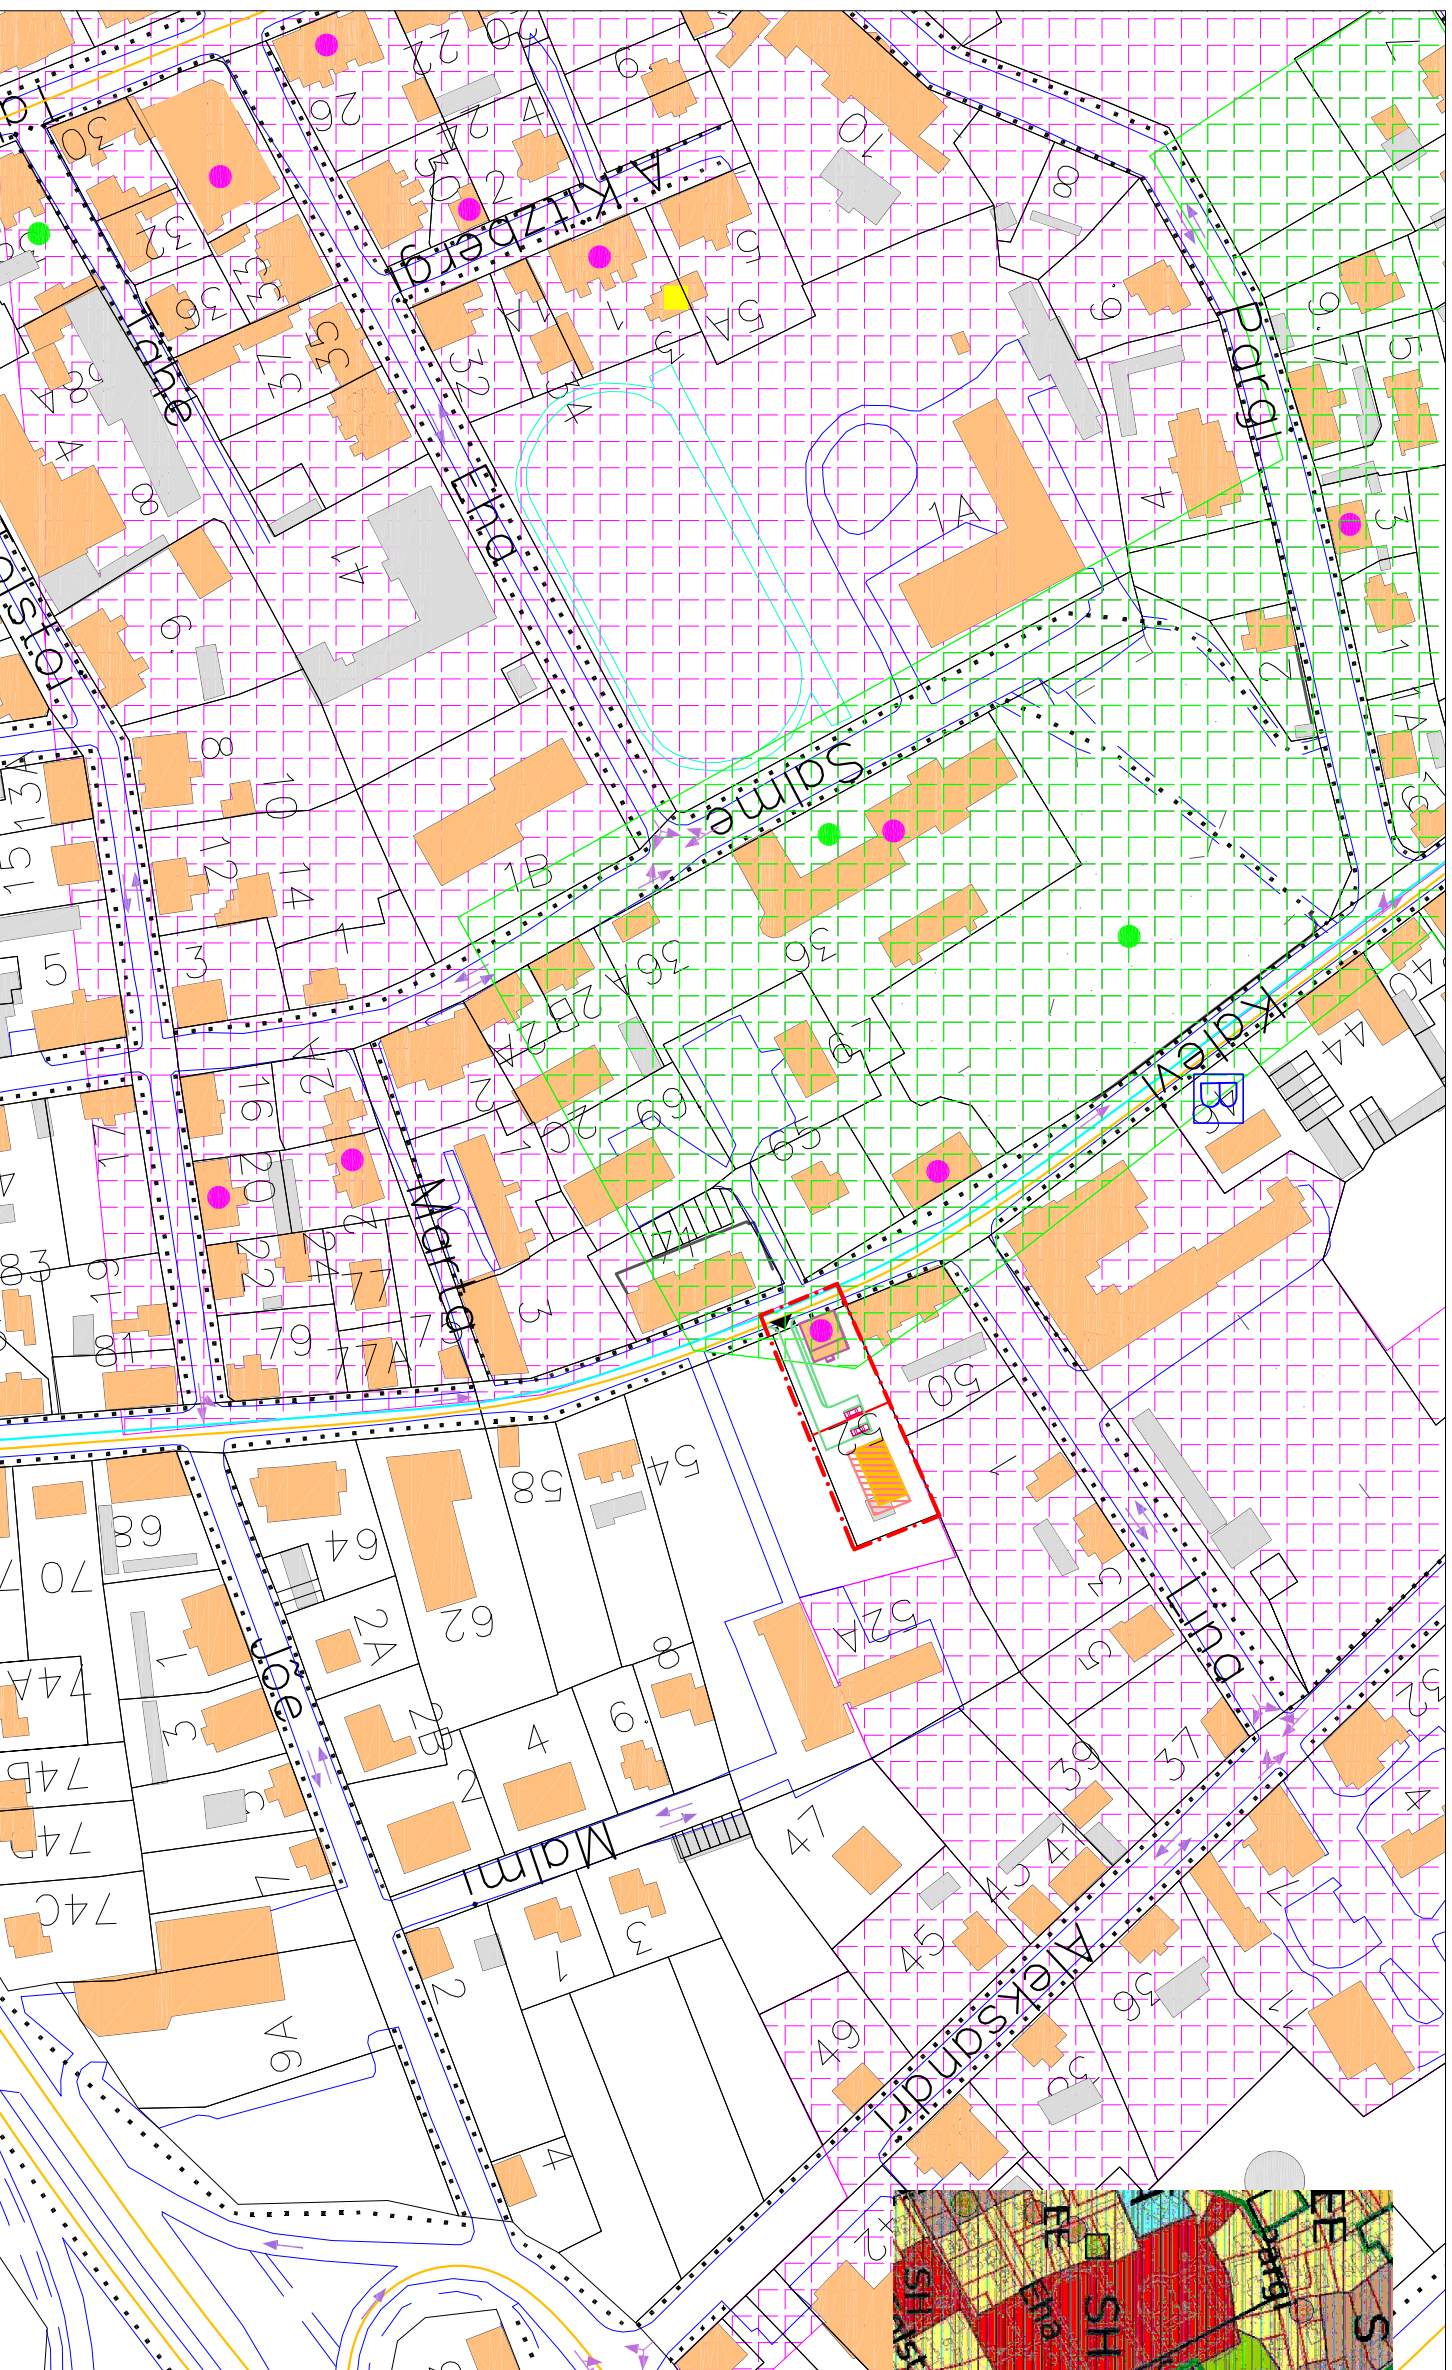


Kalevi 52 krundi detailplaneering

PLANEERINGUALA KONTAKTIVÕNDI FUNKTSIONAALSED JA LINNAEHTUSLIKUD SEOSSED

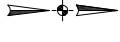

- planeeringuala
- ÜM - üldkasutatavate haldusalade maa
- SH - haridus- ja teadushooneite maa
- EK - korruselamute maa
- EE - väikeelamute maa
- Ä - teenindusettevõtete maa
- S - segahoonestusala

- LEPPEMÄRGID:**
- planeeringuala piir
 - planeeritud krundi/kinnistu piir
 - olemasolev, säiluv krundi/kinnistu piir
 - olemasolev teedeõrgustik
 - jaotustänav
 - bussiliiklusega tänav
 - olemasolev jalakäijate põhiline liikumistee
 - arhitektuurimälestis
 - katistav looduse üksikobjekt
 - ajaloomälestis
 - ↔ olemasolevad sõidusuunad
 - ▲ planeeritud juurdepääs kruntidel
 - olemasolev bussipeatus

- planeeritud teede piirjooned ja parkimisala
- olemasolev, säiluv hoone
- restaureeritav hoone
- miljööväärtusega hoonestusala
- arheoloogiline miljöopiirkond
- planeeritud uus hoone
- planeeritud hoonestusala

OÜ TARTU ARHITEKTUURIBÜROO		Objekti asukoht: Tartu linn Kalevi 52
Huvitatud isik:	Aaretemaa OÜ	
Objekt:	KALEVI 52 KRUNDI DETAILPLANEERING	Staadium: DP
Joonis:	PLANEERINGUALA KONTAKTIVÕNDI FUNKTSIONAALSED JA LINNAEHTUSLIKUD SEOSSED	Kaart nr. 3
Peaarhitekt:	Roman Smuškín	Skaala 1:2000
Planeerija:	Janne Vaine	Töö nr. AB-22-07
Projekti juht:	Allan Ojarend	Kuupäev 03.2008