


Kalevi 52 krundi detailplaneering

OLEMASOLEV OLUKORD

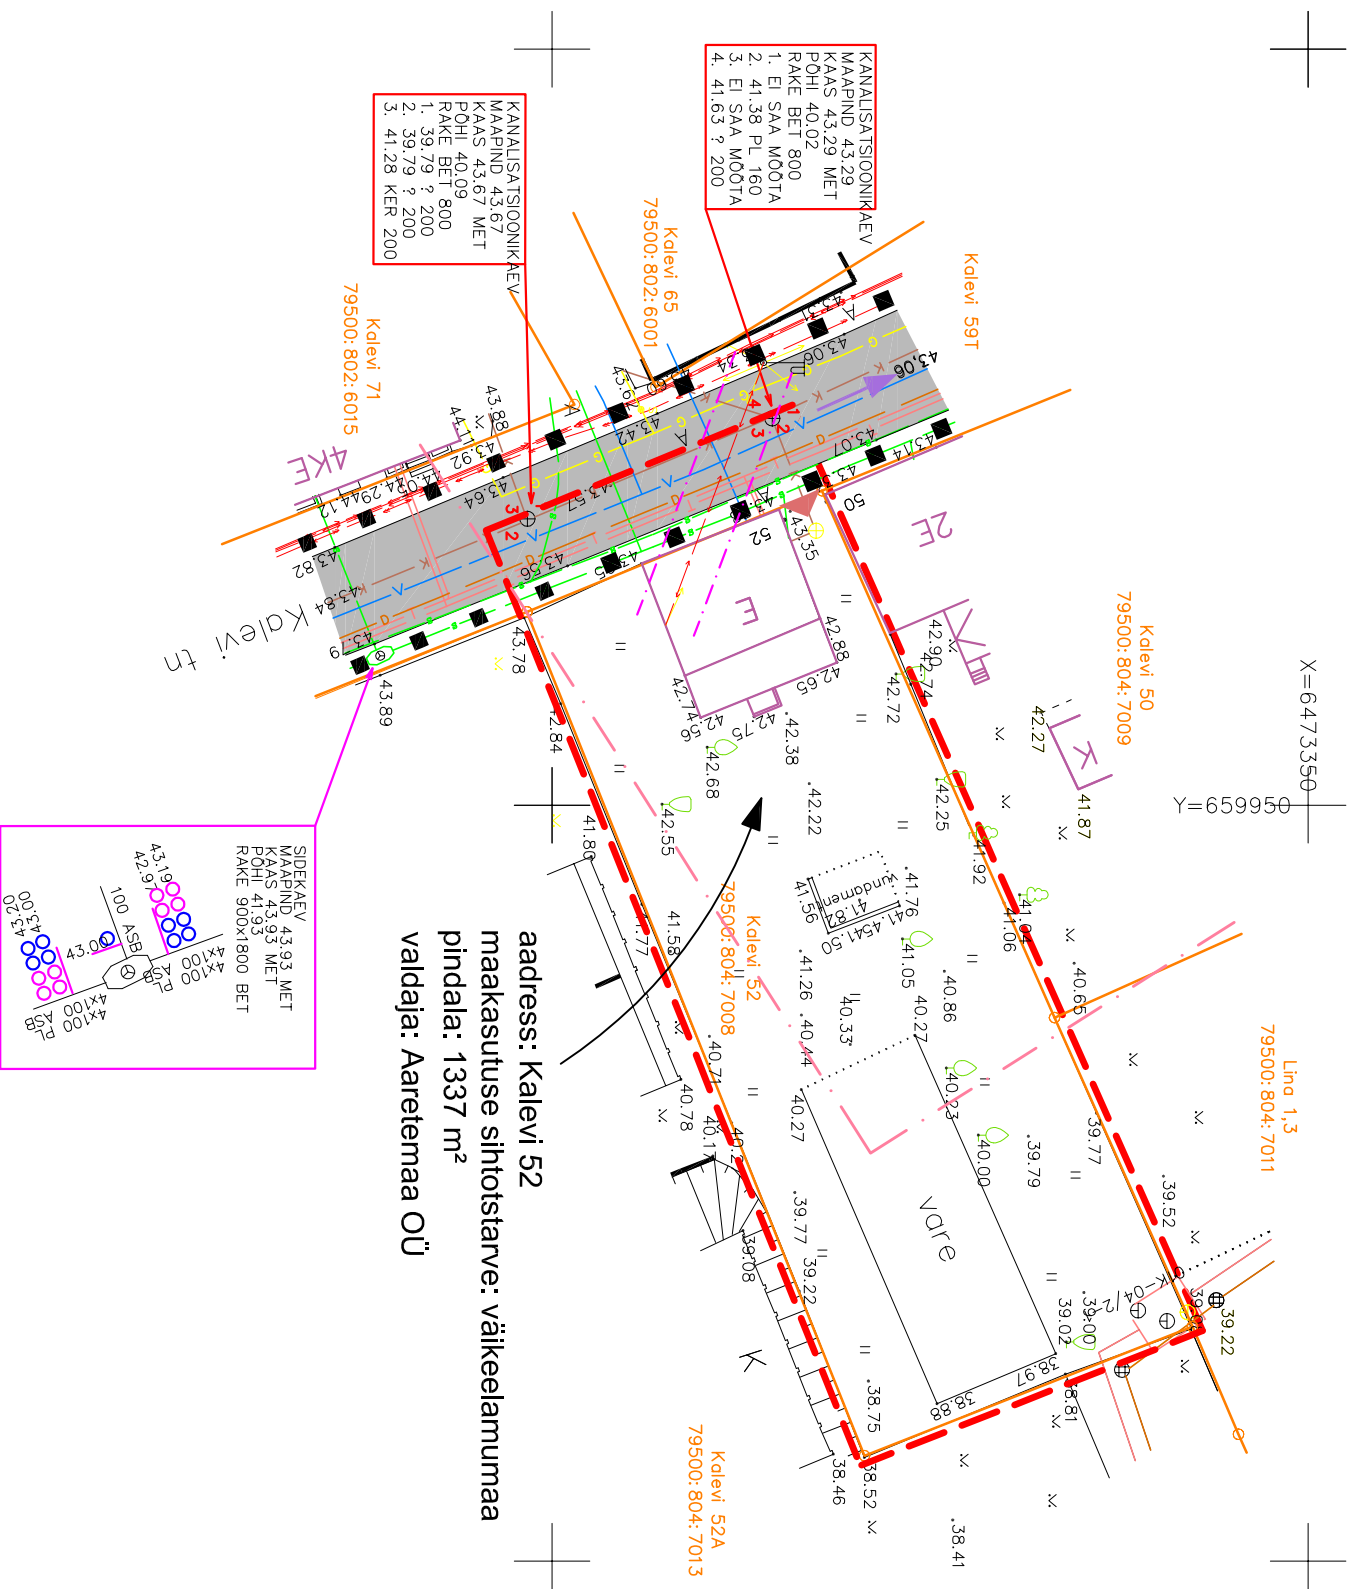

LEPPEMÄRGID:

- planeeringuala piir
- olemasolev kinnistu / krundi piir
- olemasolev hoone
- olemasolev asfaltkattega sõidutee
- olemasolev transpordi liikumise tänavaalal
- jalakäijate põhiine liikumine
- olemasolevad lehtpuud
- olemasolev muruala
- olemasolev drenaa žitorustik
- olemasolev veetorstik
- olemasolev sidekaabel
- olemasolev soojatrass
- olemasolev gaasitrass
- olemasolev kanalisatsioonitorustik
- olemasolev kõrgepingeliin
- olemasolev madalpingeliin
- olemasoleva elektrit õhuliini kaitsevöönd
- mölemale poole liini telge 2m
- Kalevi 63 kinnismälestise kaitsevöönd 50 m

MÄRKUSED:

1. Kalevi 52 kinnistu geodeetilise alusplaanid M 1:500 koostas AS K&H (litsents nr 174 MA) 01.2007. a., töö nr. 07G4824;
2. Detailplaneeringu joonise juurde kuulub detailplaneeringu seletuskiri;
3. Kaardi paremaks lugemiseks on planeeringuala piiri nihutatud krundi piirilt naaberkruntide territooriumile.

		Objekti asukoht: Tartu linn Kalevi 52
Huvitatud isik:	Aaretemaa OÜ	
Objekt:	KALEVI 52 KRUNDI DETAILPLANEERING	Staadium: DP
Joonis:	OLEMASOLEV OLUKORD	Kaart nr. 2
Pearhitekt:	Roman Smuškin	Skaala 1:500
Planeerija:	Janne Vaine	Töö nr. AB-22-07
Projekti juht:	Allan Ojarend	Kuupäev 03.2008