


# MAA MUNITSIPAALOMANDISSE TAOTLETAVA MAA ASENDIPLAAN

Lubja tn 2e

1 : 2000

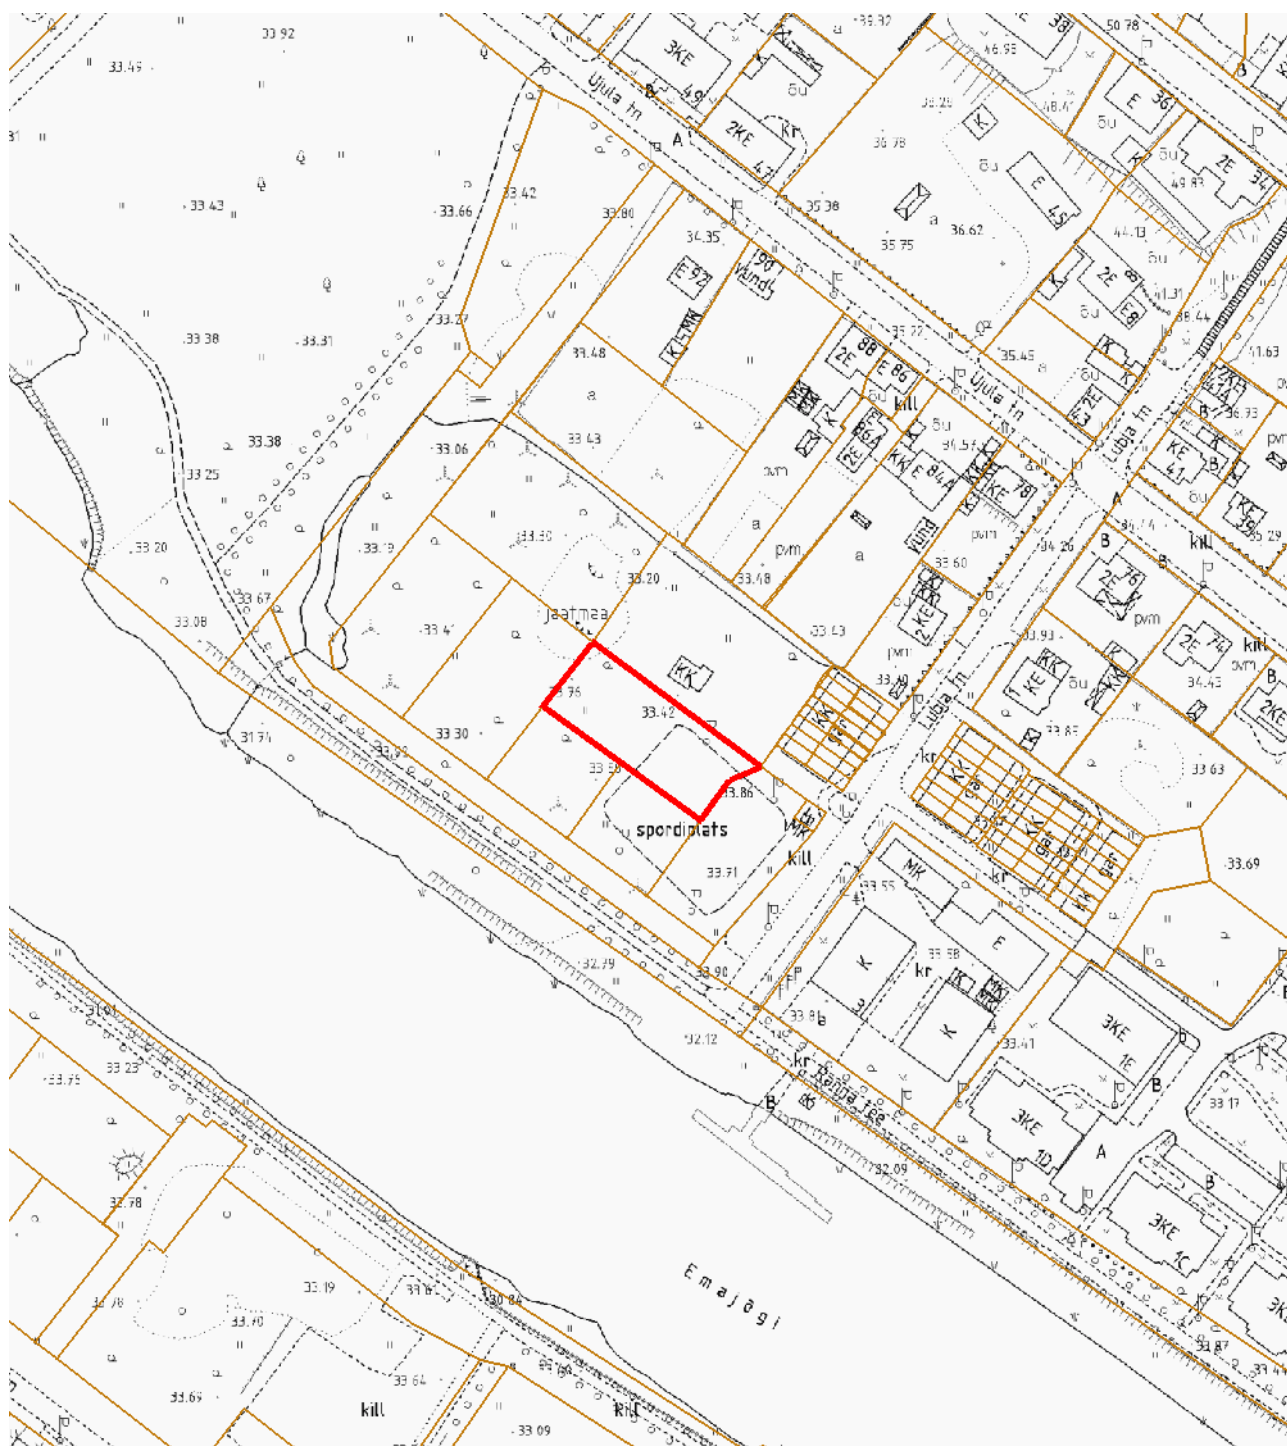

— krundi piir  
1099 m<sup>2</sup> - pindala

Koostas: **Kristiina Krasilnikova**  
Kuupäev: **11.09.2013**