


Munitsipaalomandisse taotletava maa asendiplaan

Riia tänav T43

M 1 : 500

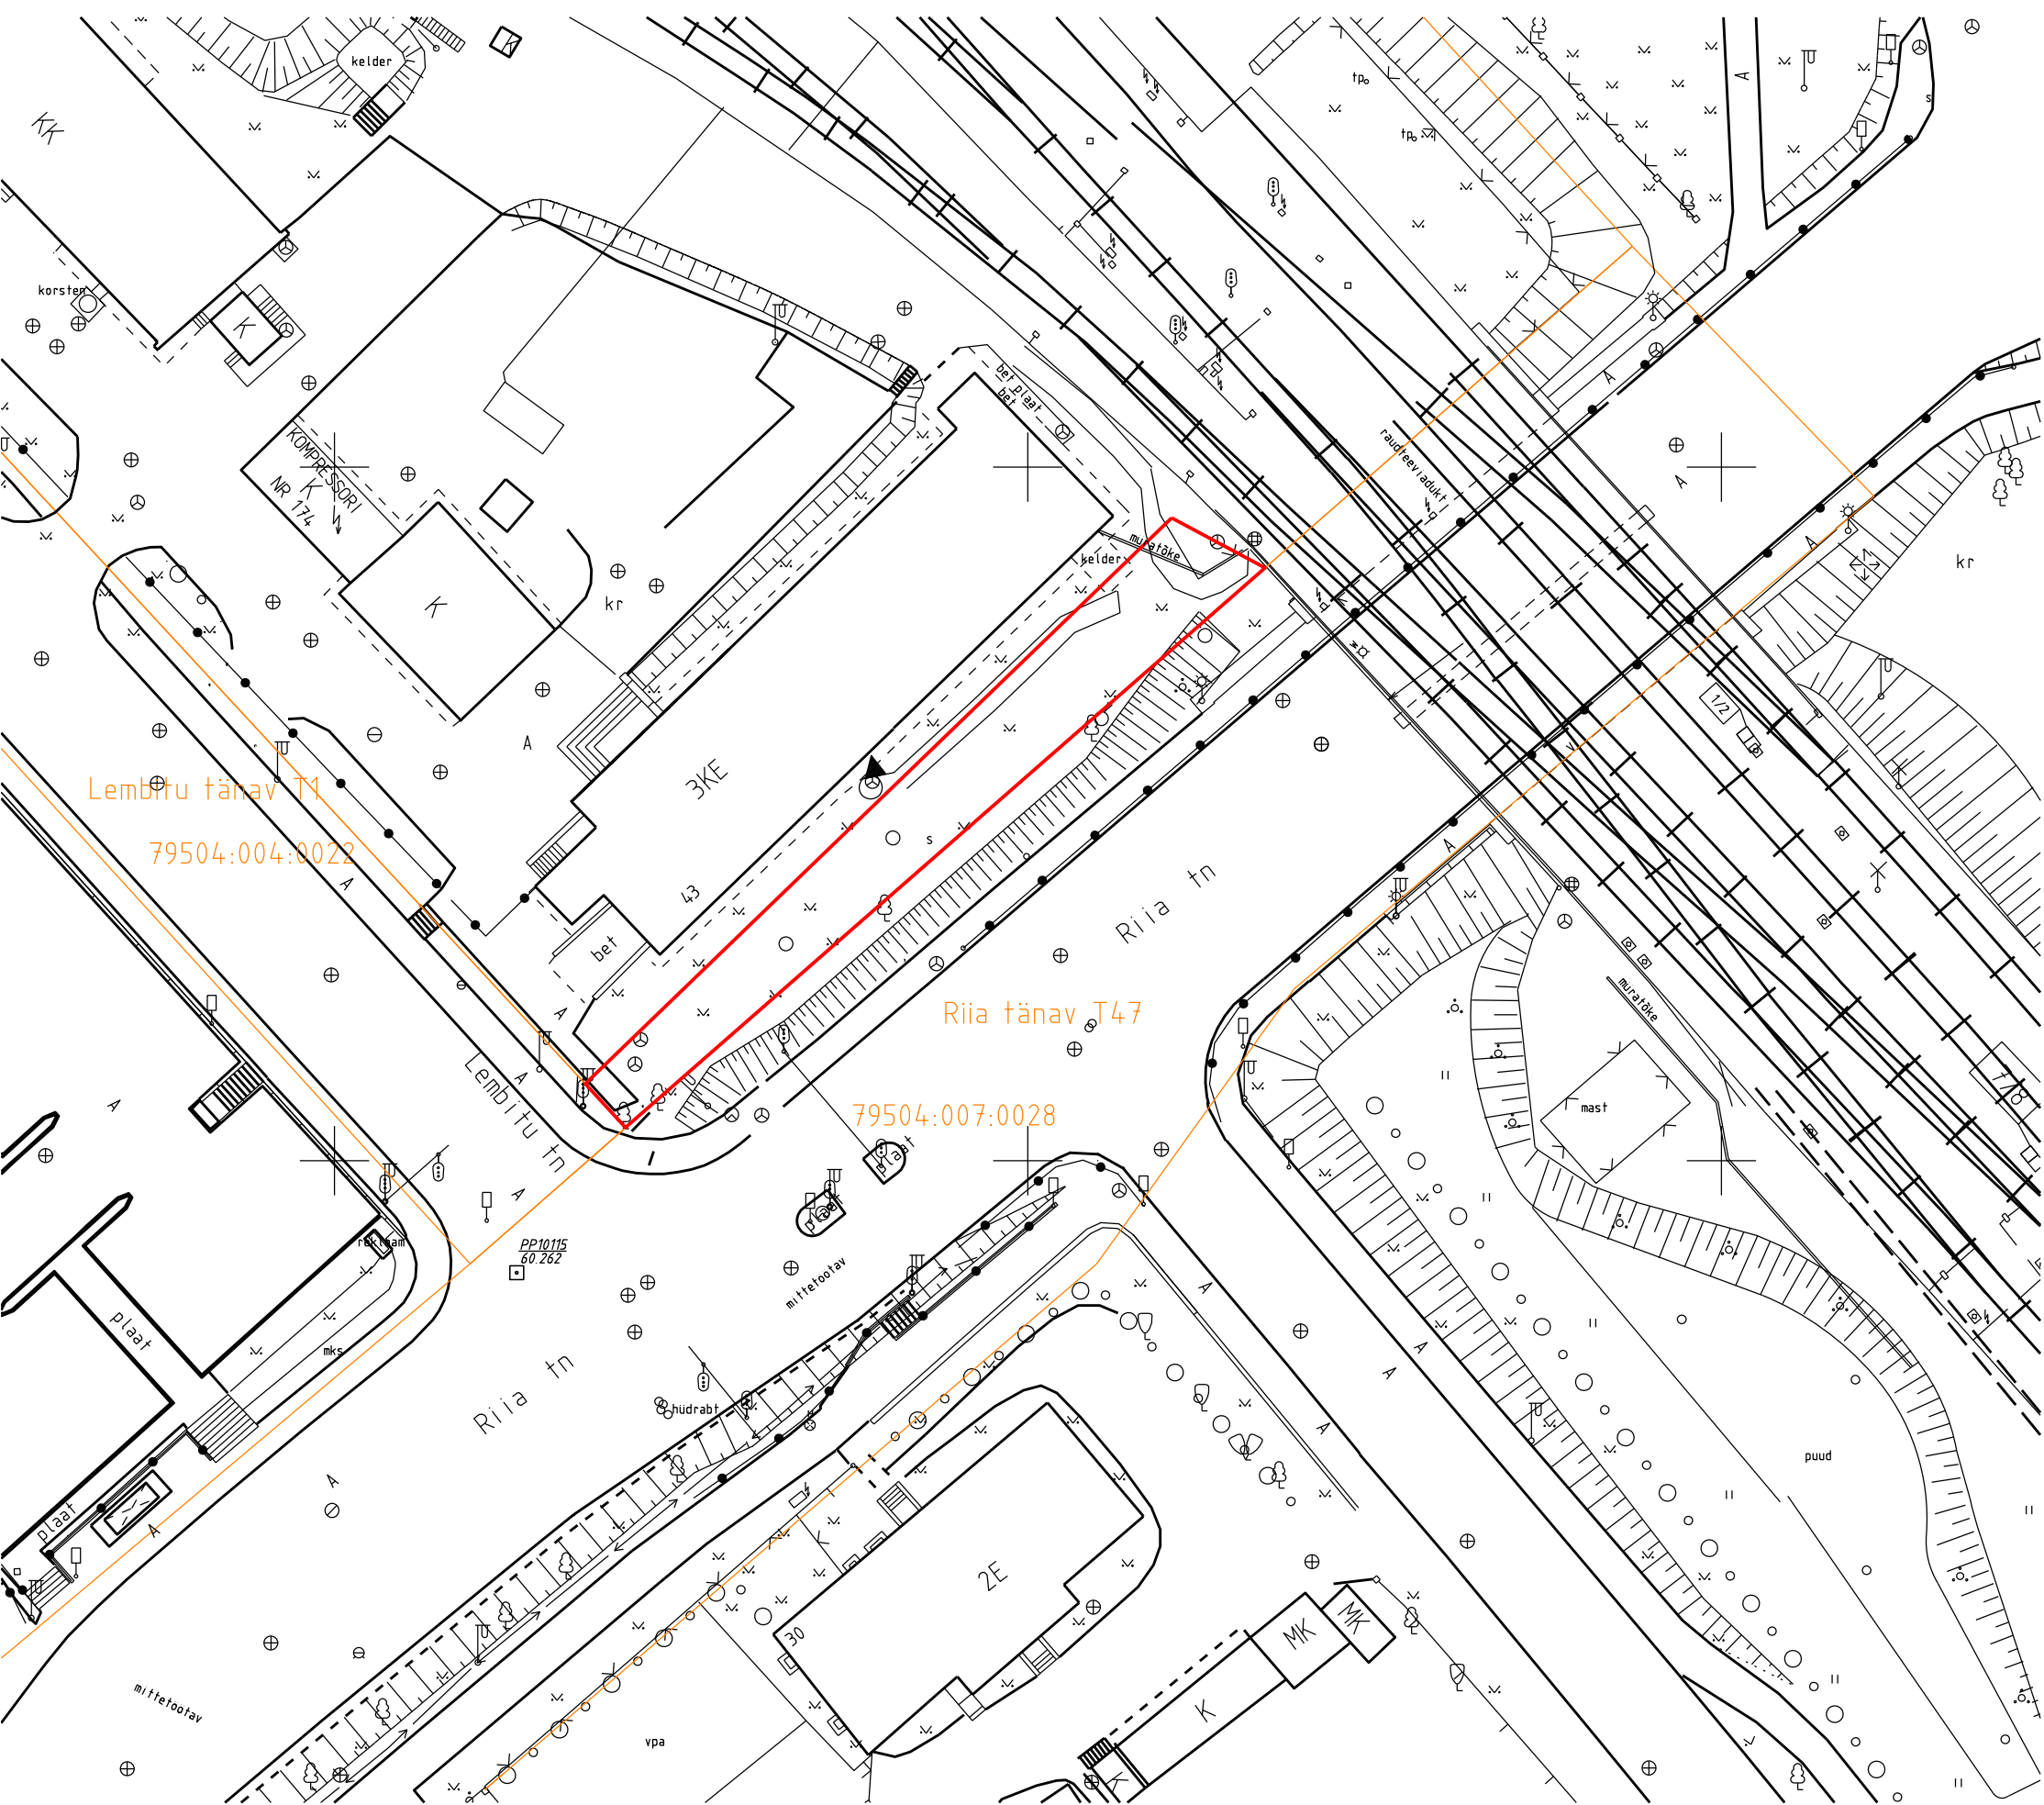

— munitsipaalomandisse taotletava maa piir

Koostas: Tartu LV LPMKO maakorraldaja Teet Sarnik

16.10.2013