


LEPPEMÄRGID

- Kehtestatud Kraavikalda 42 dp
- Kehtestatud Vana-Ihaste I ehitusjärgkorra I etapi dp
- Algatatud Ringtee silla ja selle juurdepääsude dp
- Algatatud Ihaste põik 2 krundi ja lähiala dp
- Algatatud Ropka silla, selle juurdepääsude ja sadamaraudtee koridori kavandatava tänava ja lähiala dp
- Algatatud (peatatud) Nõlvaku 12 krundi ja lähiala dp
- Algamisel Ihaste tee 12a ja 16b kruntide dp
- EE Tartu linna üldplaneeringu kohane väikealamute maa
- EK Üp kohane korruselamute maa/hoonete lubatav korruselisus 3
- EK Üp kohane korruselamute maa/hoonete lubatav korruselisus 3-4
- ÜM Üp kohane ülkasutatavate haljasalade maa
- A Üp kohane teenindustevõtete maa
- SH Üp kohane haridus- ja teadushoonete maa/hoonete lubatav korruselisus 2-3
- SU Üp kohane muu ühiskondlike hoonete maa
- T Üp kohane tööstustevõtete ja ladude maa
- V Üp kohane veekogude alune maa
- Tartu linna jalgrattaliikluse arenguskeemi (TLJA) kohane väljaehitamise ja korrastamise I prioriteet-nõuetele vastav ol ol kergliiklustee
- TLJA kohane väljaehitamise ja korrastamise II prioriteet- kergliiklustee
- TLJA kohane väljaehitamise ja korrastamise I prioriteet- kergliiklustee
- TLJA kohane väljaehitamise ja korrastamise III prioriteet- kergliiklustee
- Roheline võrgustik-piirkondliku tasandi ribastruktuur-Suur-Emajõgi (K22)
- Planeeringuala piir
- Planeeritud krundipiir
- Planeeritud hoonestusala
- Sõiduteed
- Planeeritud kergliiklustee
- Kavandatud peamine ühendustee
- Olemasolev bussipeatus
- Tartu idapoolse ringtee 2.ehitusala tee-ehitusprojekti kohane sõidutee
- Tartu idapoolse ringtee 2.ehitusala tee-ehitusprojekti kohane kergliiklustee
- Tartu idapoolse ringtee 2.ehitusala tee-ehitusprojekti kohane bussipeatus

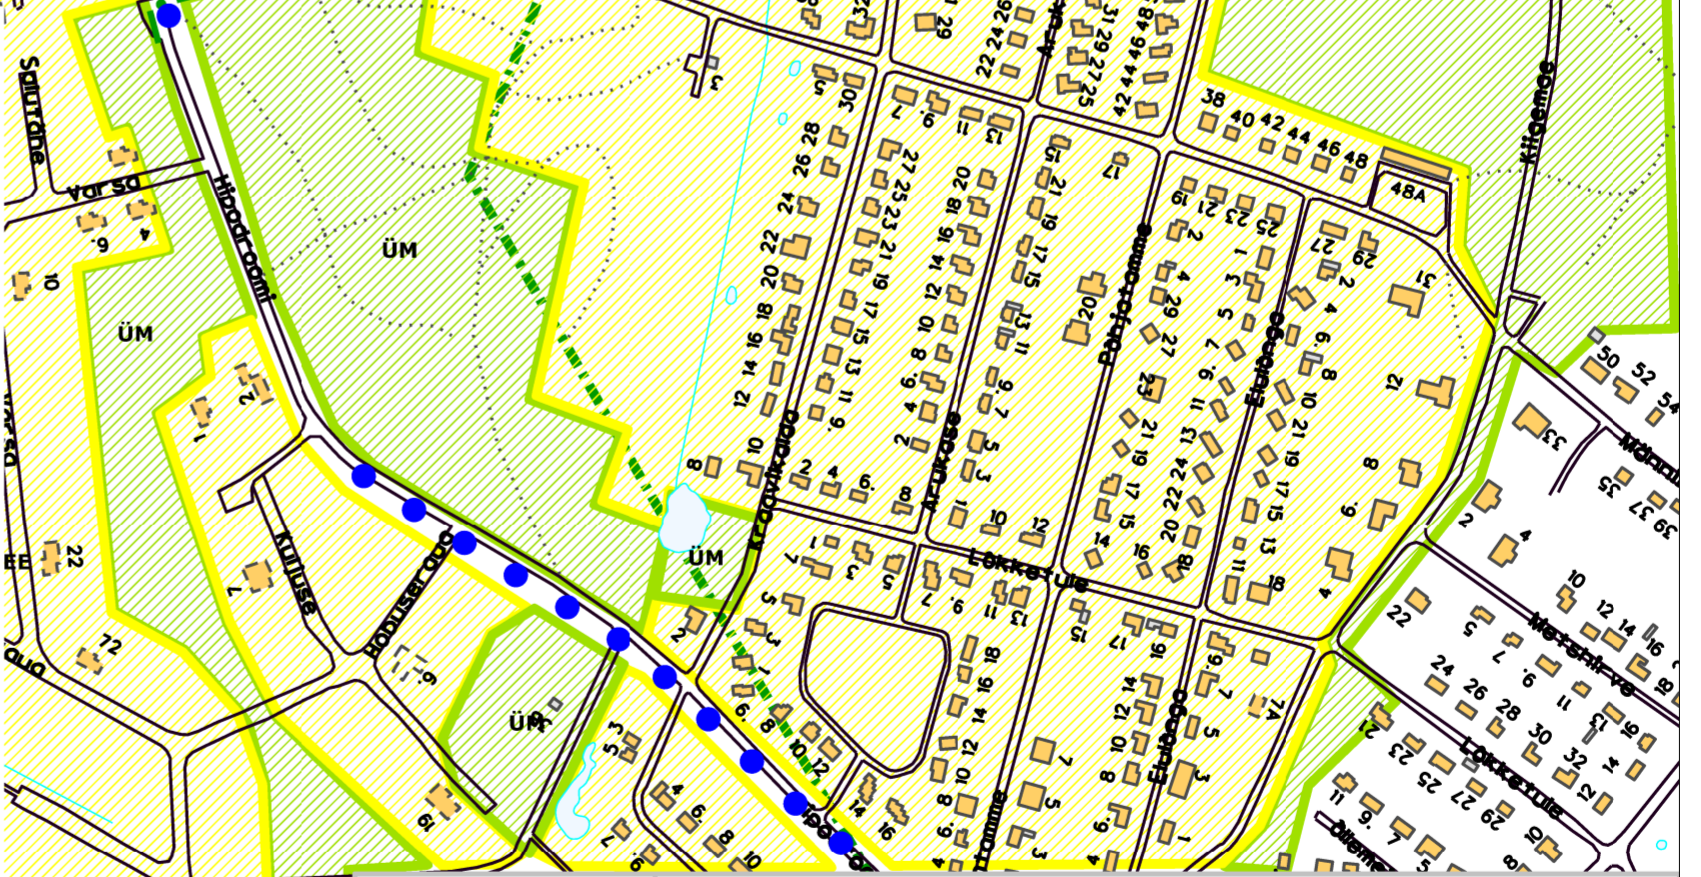

<p>OÜ Hendrikson & Ko Raekoja plats 8 Tartu 51004</p> <p>tel 740 9800 faks 740 9801 hendrikson@hendrikson.ee</p>	<p>Projekti juht Jaana Veskimäe</p> <p>Koostajad Merlin Kalle Jaana Veskimäe</p> <p>Kuupäev 06.03.2015</p>	<p>Huvitatud isik Mare Enniste</p> <p>Asukoht Tartu linn</p> <p>Töö nimetus Ihaste tee 18 krundi DETAILPLANEERING</p> <p>Joonis Lähipiirkonna funktsionaalsed ja linnaehituslikud seosed</p> <p>Töö nr 1877/13 Mõõt 1:5 000 Joonise nr 3</p>
--	--	---

