


Asukohaskeem "Näituse, A. Haava, Vabriku ja Vaksali tänavatega piirneva ala detailplaneeringu osaliselt kehtetuks tunnistamine"

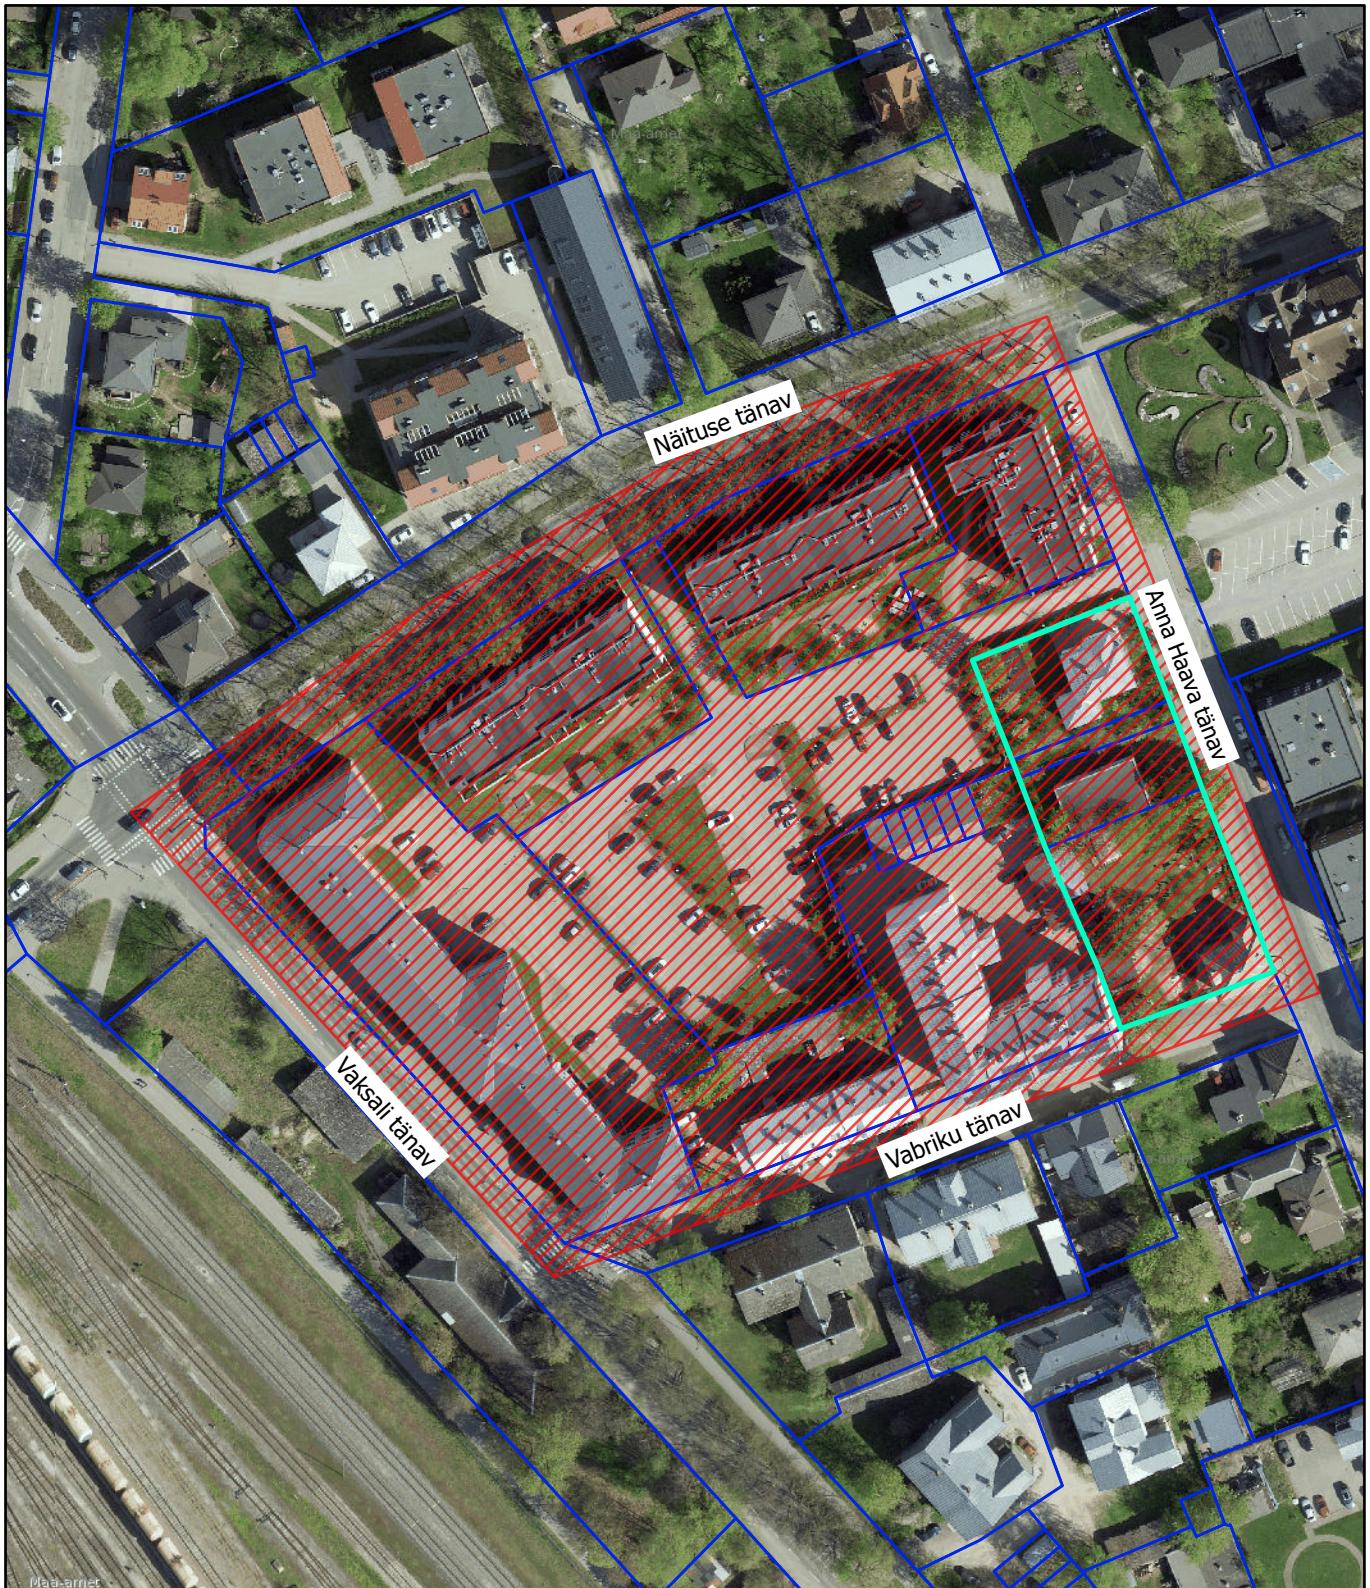

Mõõtkava 1:1500

Aluskaart: Maa-amet

**Legend**

- Katastriüksuse piirid
- Detailplaneeringuala
- Kehtetuks tunnistatav  
ala