


Tänavale nime määramise asendiplaan

Kesklinna linnaosa

M 1: 1000

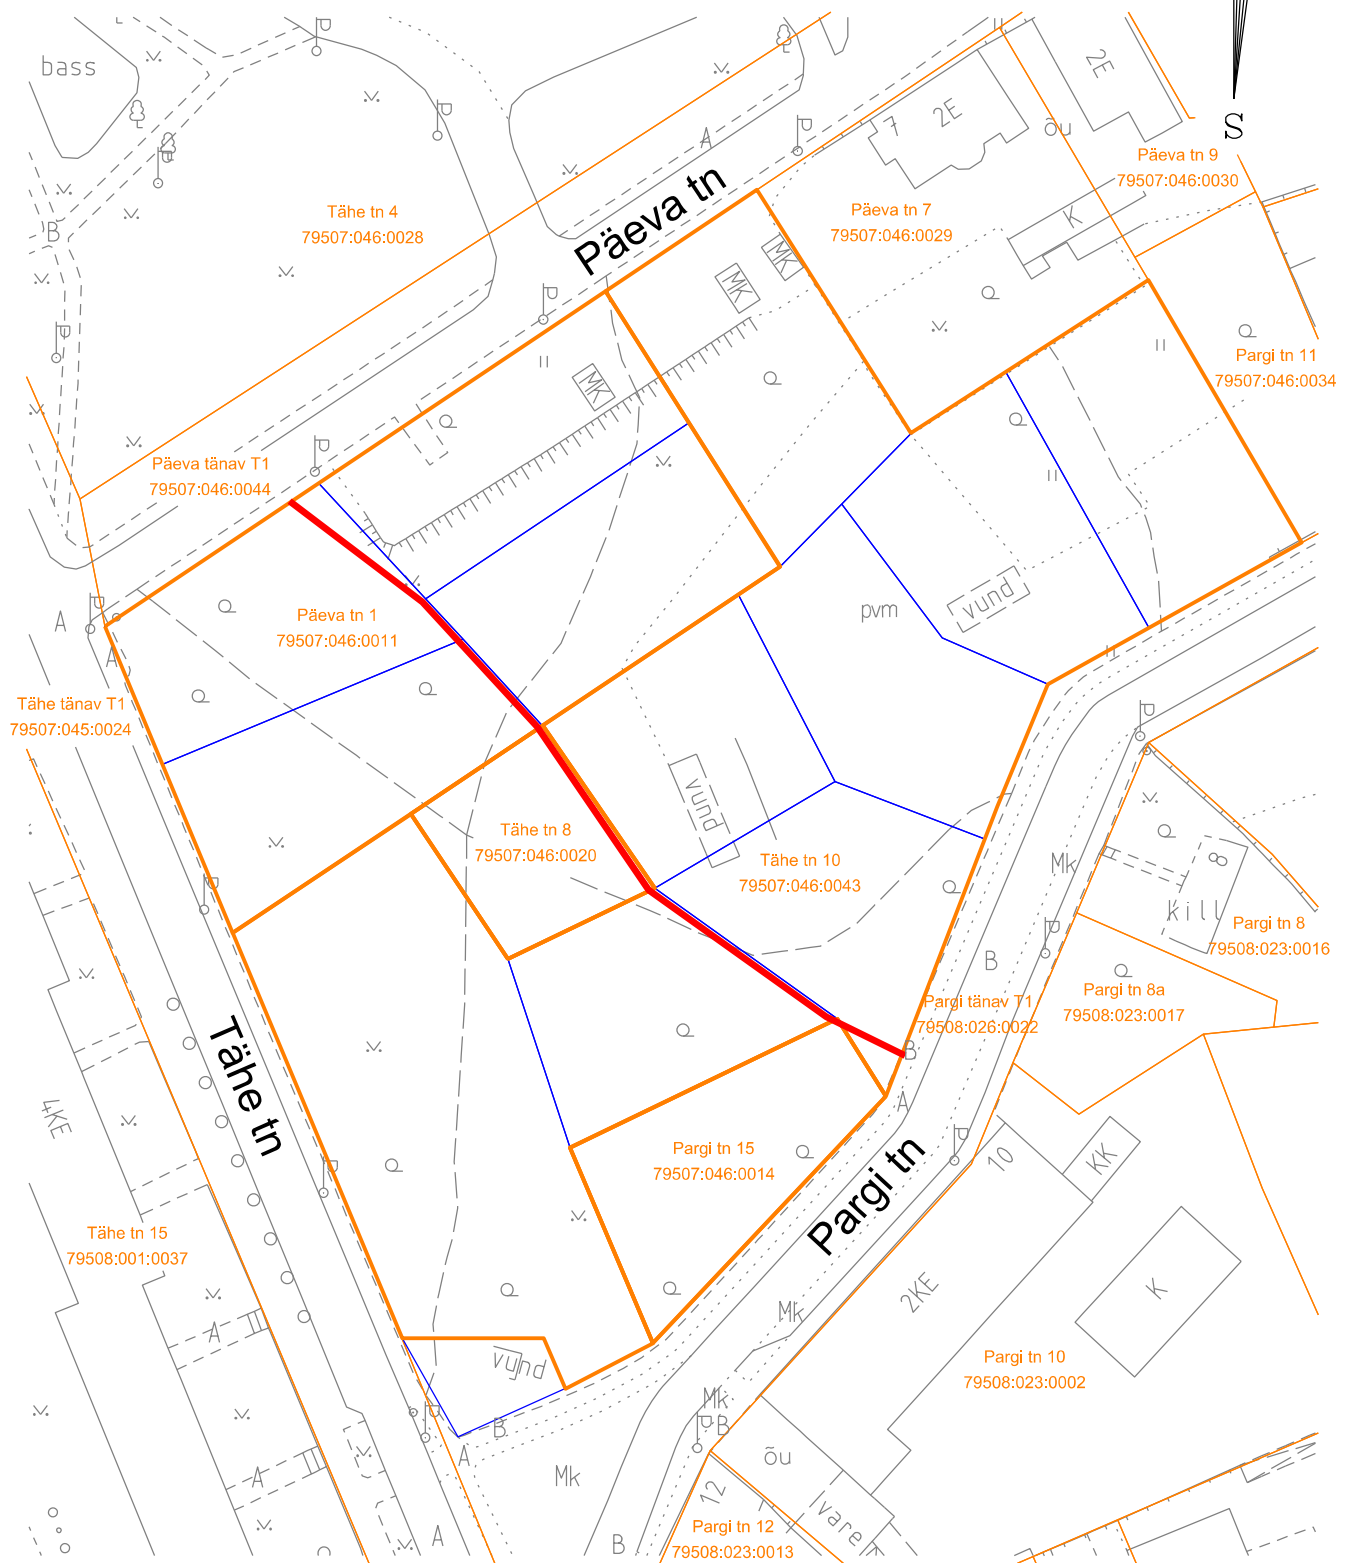

- olemasolev katastripiir
- planeeringujärgne katastripiir
- uue tänava ruumikuju

Koostaja: geodeesia teenistuse juhataja-peageodeet T. Pedaja 25.01.2017.