


MARJA 24, HERNE 54 KRUNDI DETAILPLANEERING

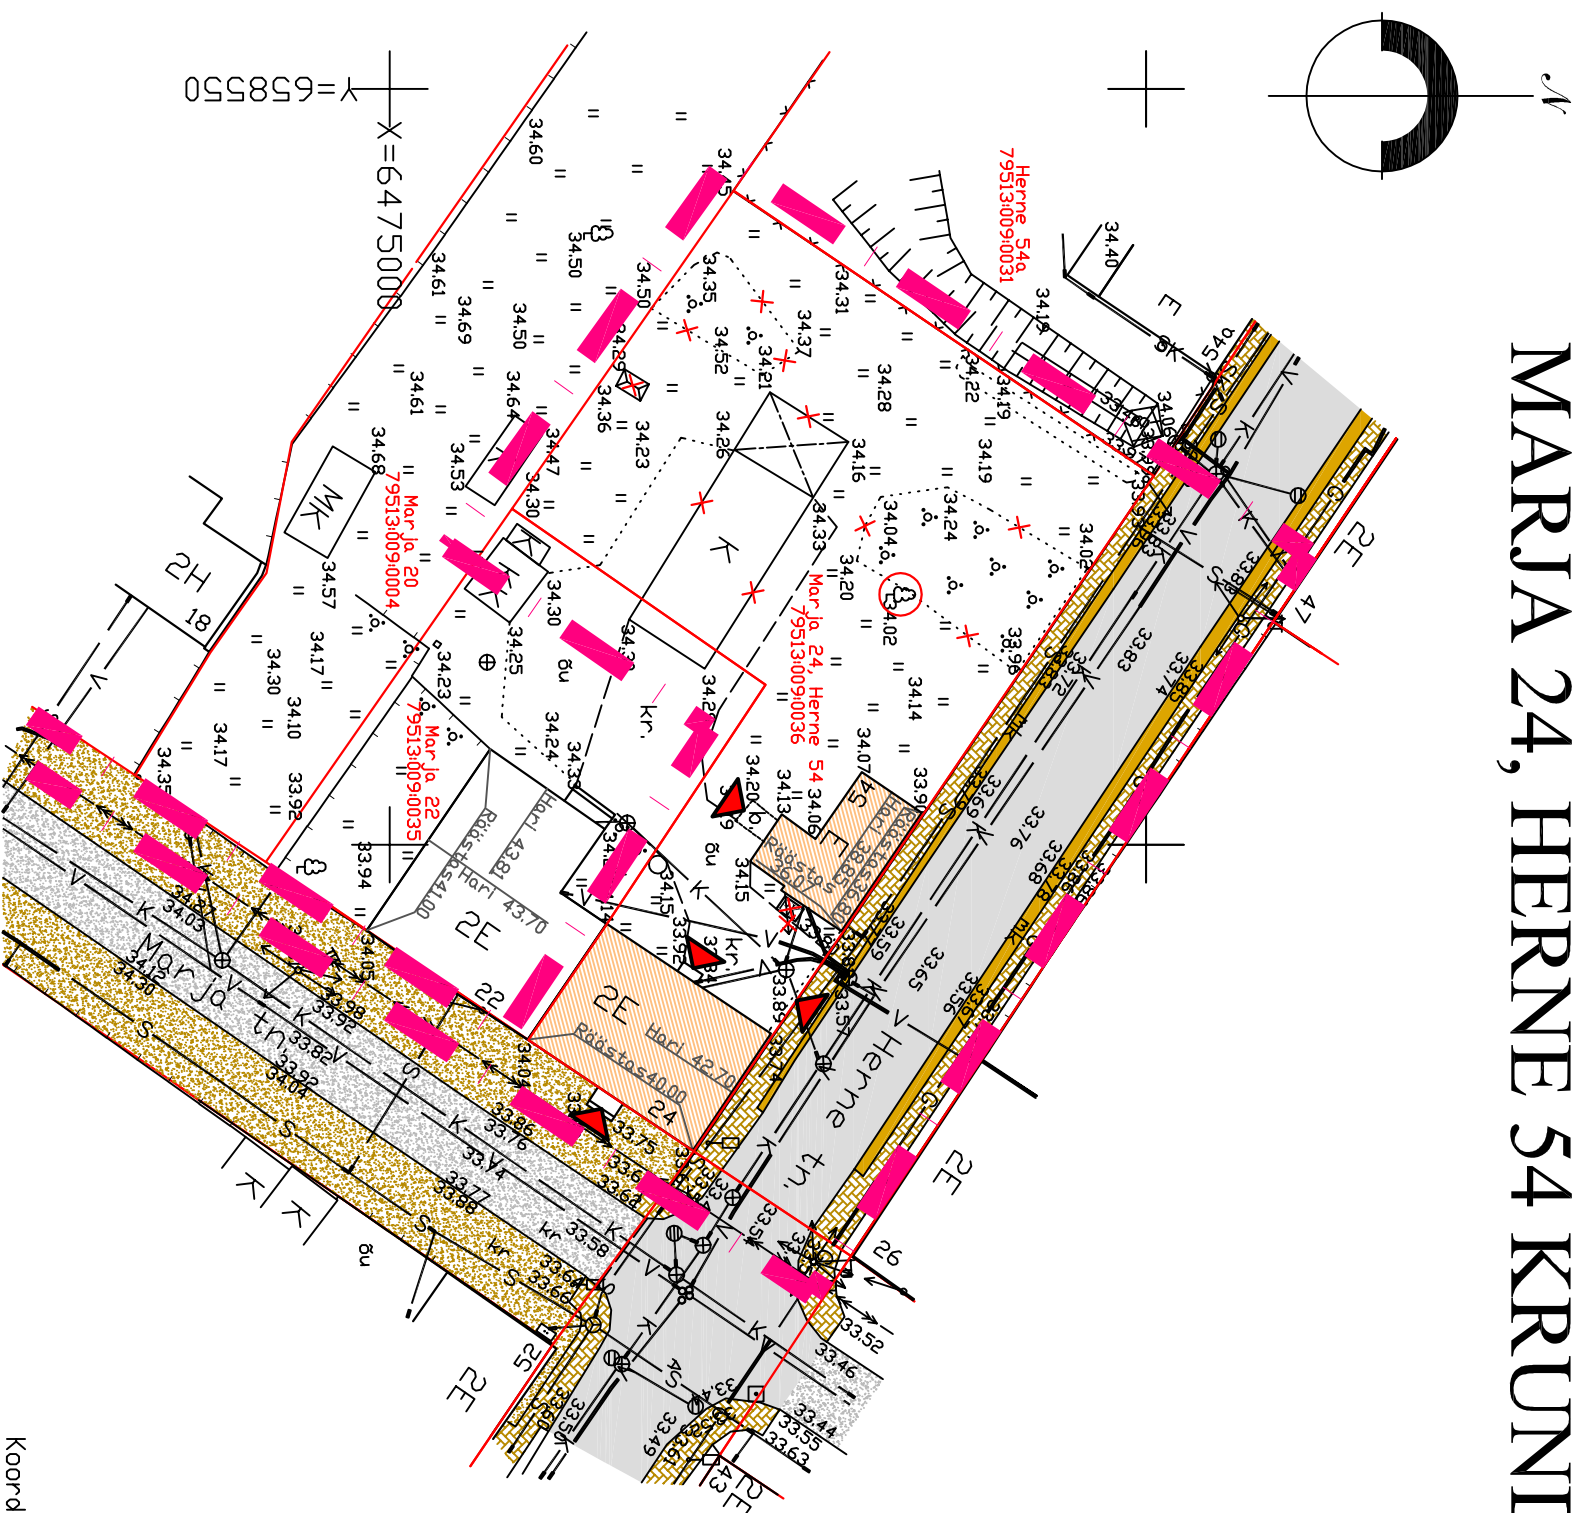

LEPPEMÄRGID

- DETAILPLANEERINGUALA
- OLEMASOLEV KRUNDI PIIR
- OLEMASOLEV SÄILITATAV ELAMU
- LIKVIDEERITAV KÕRVALHOONE
- OLEMASOLEV ASFALTKATTEGA SÕIDUTEE
- OLEMASOLEV KRUUSAKATTEGA SÕIDUTEE
- OLEMASOLEV KIVIKATTEGA KÕNNITEE
- OLEMASOLEV KRUUSAKATTEGA KÕNNITEE
- OLEMASOLEV MUNAKIVISILLUTIS
- JUURDEPÄÄS KRUNDILE JA HOONETELE
- SÄILITATAV KÕRGHALJASTUS
- LIKVIDEERITAV MADALHALJASTUS JA OBJEKT
- LIKVIDEERITAV PRÜGIKONTEINER

* Kogu detailplaneeringuala kajastub kaartidel "Situatsiooniskeem" leht 1 ning "Planeeringuala lähipiirkonna funktsionaalsed ja linnaehituslikud seosed" leht 3.

Juhataja:	A. Mölter	Töö nr:	DP 07-08	Kuupäev:	04.2008	Moot:	1:500
Planeerija:	R. Viisnapuu	Tellija:	PRIT VASK				
		Projekt:	MARJA 24, HERNE 54 KRUNDI DETAILPLANEERING				
WESICO PROJECT OÜ Ülelõpe 33-5, Puumanti 49014 Kontor: Vasara 50, Tartu 50113		Joonis:	OLEMASOLEV OLUKORD		Leht:	2 / 8	

NIKOL OÜ Viljandi mnt 47 tel: 7400087 Tartu 50412 tel: 56489988 e-mail: nurmunu@nikol.ee		Marja 24, Herne 54		Töö nr: G-019-2008 Kuupäev: 14.02.2008	
Projekti juht	Priit Purge	Geodeetiline alusplaan		Joonis: 1/1	
Välitöö	Lale Purge	Tartu linn Suplinna linnaosa		Mõõtkava: 1:500	
Kameral		Marja 24, Herne 54		Geodeetiline, kartograafiline 1996 608 MA 31082011	
Joonestaja	Lale Purge	Tellija: Priit Vask		Majandusregisteri registri registreering ehitusgeodeetiline ümbrus E000070	

Koordinaadid: L-EST 97 süsteemis
Kõrgused: Balti 1977.a. süsteemis