



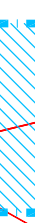


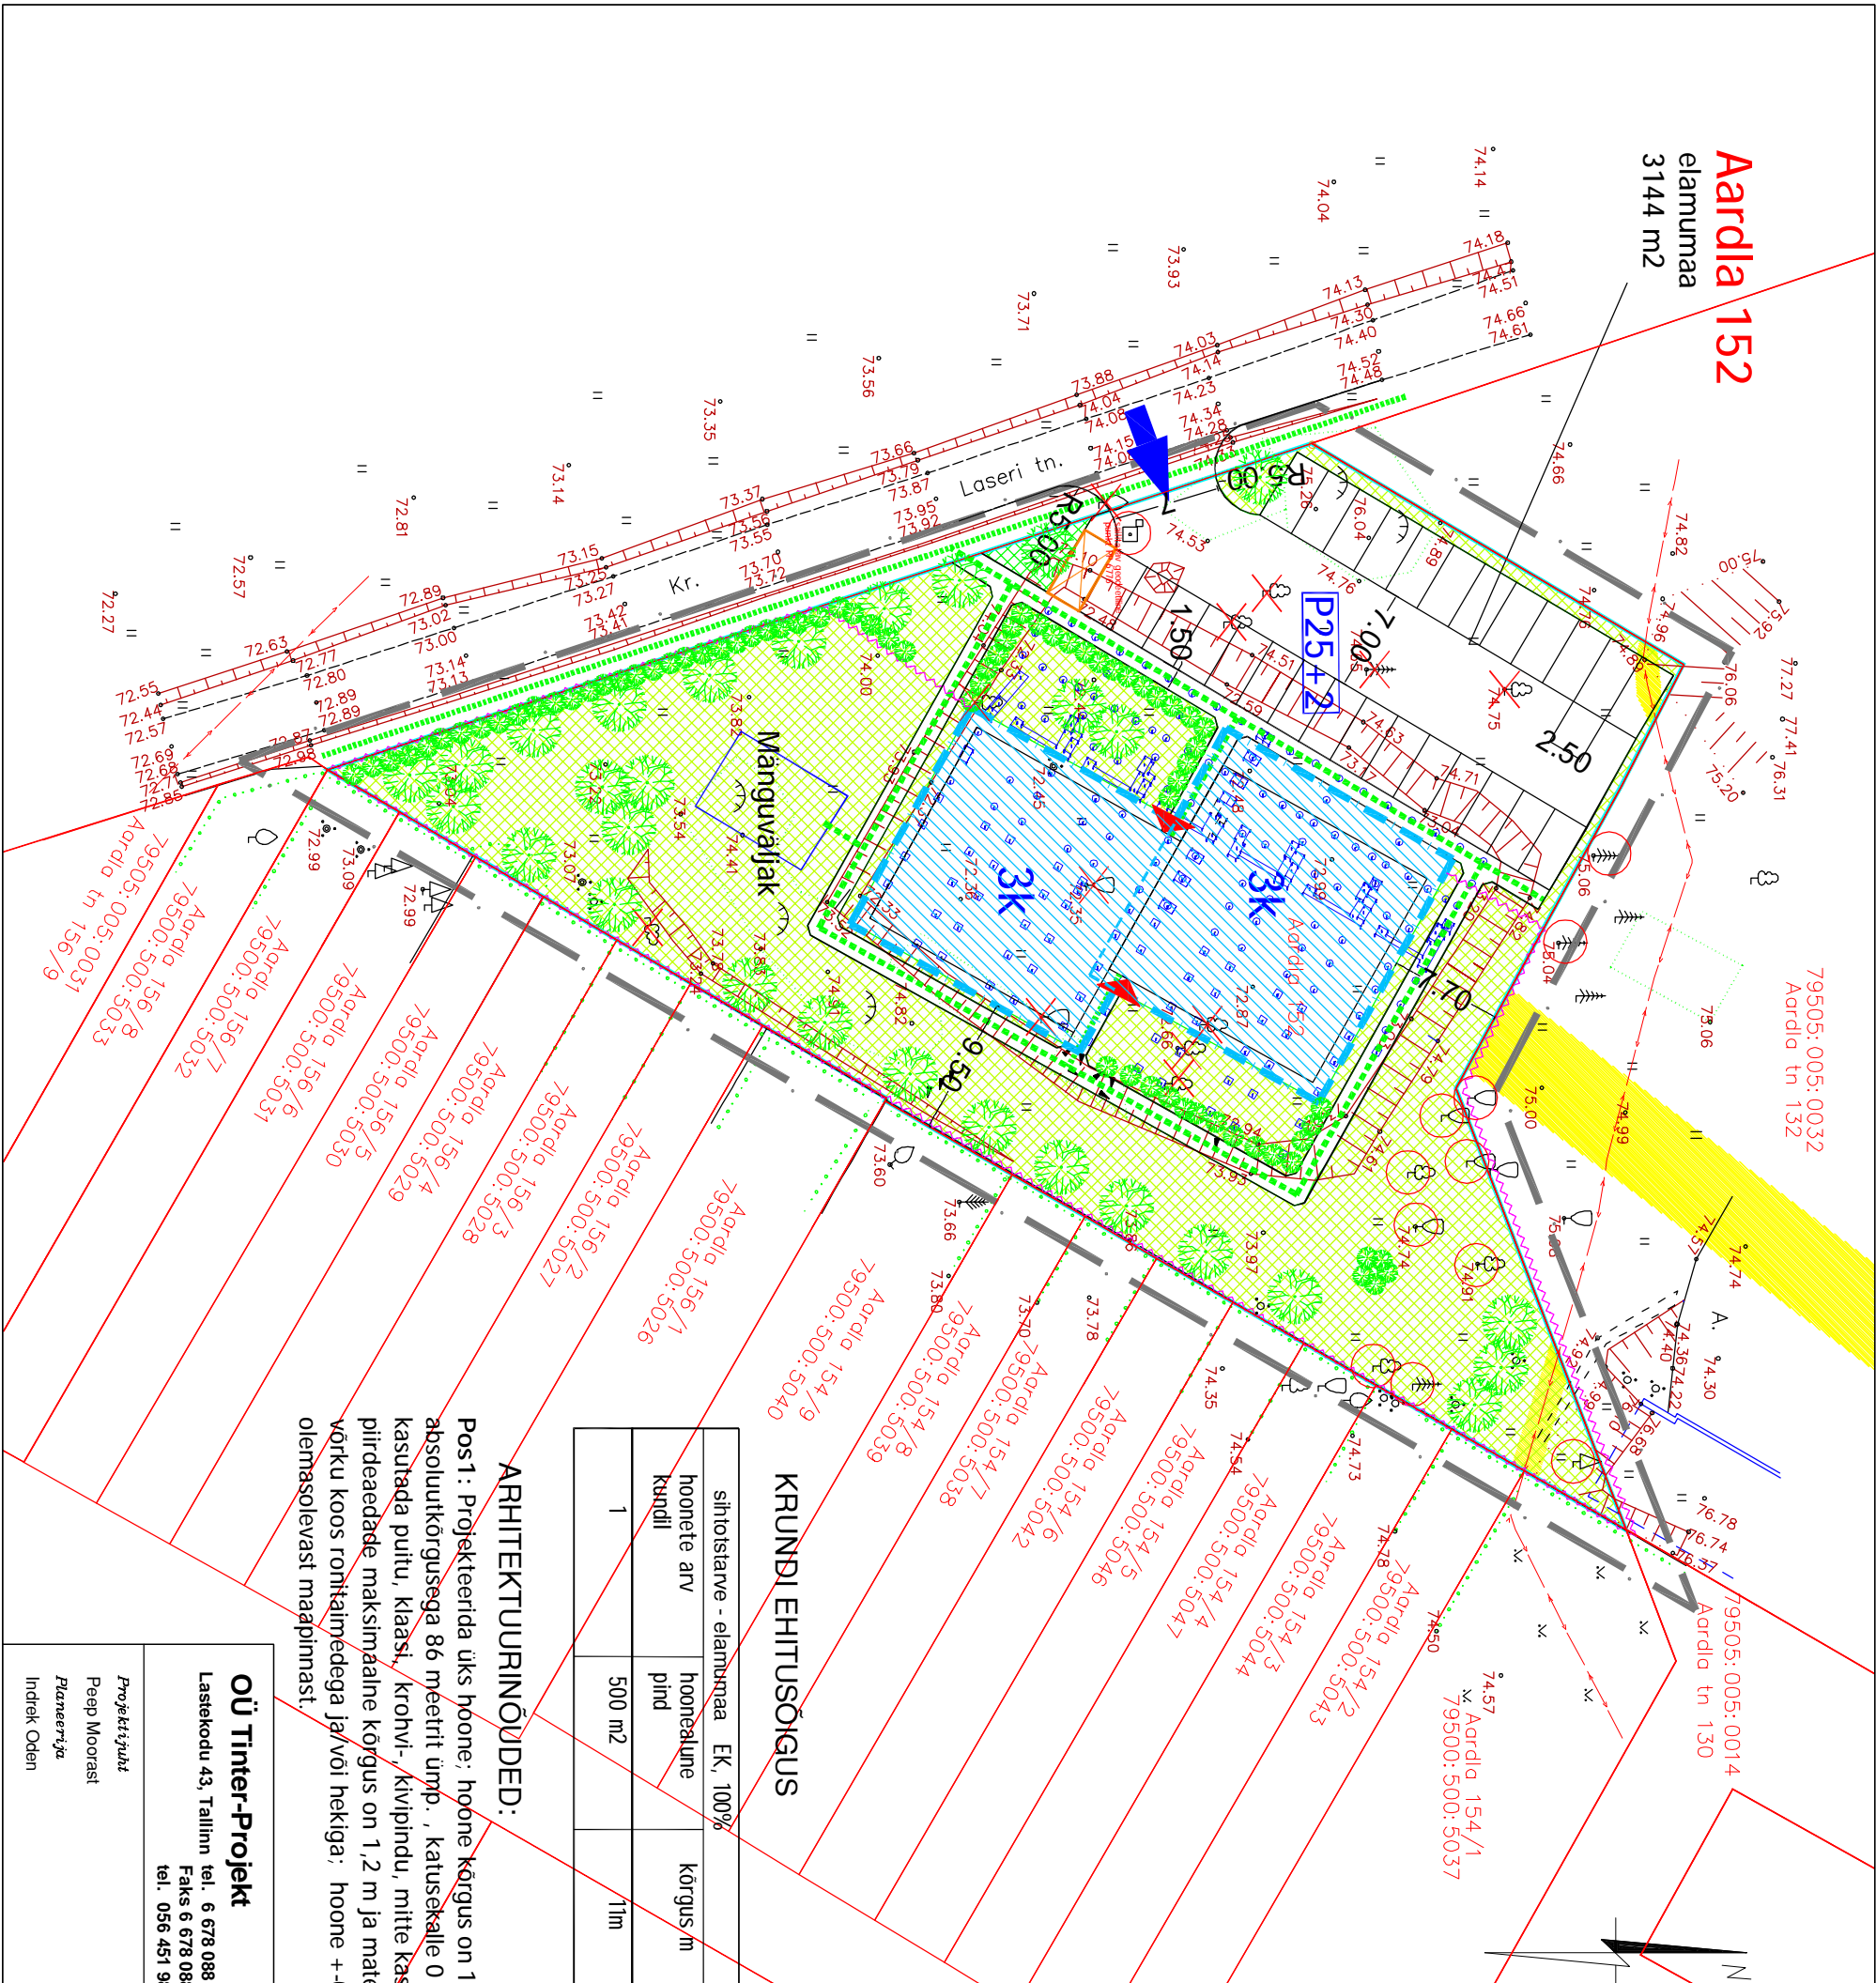










Aardla 152
elamumaa
3144 m²



LEPPEMÄRGID

-  planeeritava ala piir
-  krundipiir
-  planeeritava krundi piir
-  planeeritud ehitusala
-  madalhaljastus
-  parkimisinfo
-  juurdepääs krundile
-  piire
-  jalakäijate liikumissuund
-  planeeritav madal-/kõrghaljastus
-  sissepääs hoonesse
-  liikideeritav kõrghaljastus
-  säilitatav kõrghaljastus
-  servituit
-  jäätmemaja

KRUNDI EHTUSÕIGUS

sihtotstarve - elamumaa EK, 100%	hoonete arv	hoonealune pind	kõrgus m
	Krundi	500 m ²	11m

ARHITEKTUURINÕUDED:

Pos 1: Projekteerida üks hoone: hoone kõrgus on 11 m ja 3 korrust, absoluutkõrgusega 86 meetrit ümp. , katusekalle 0 kraadi, välisviimistluses kasutada puitu, klaasi, krohvi-, kivipindu, mitte kasutada liitveerivaid materjale; piirdeadeade maksimaalne kõrgus on 1,2 m ja materjaliks kasutada keevitatud võrku koos ronitaimedega järvõi hekiga; hoone +-0.00 joon on maksimaalselt 1m olemasolevast maapinnast.

OÜ Tinter-Projekt

Lastekodu 43, Tallinn tel. 6 678 088
Faks 6 678 088
tel. 056 451 982

Projekti autor
Peep Moorast
Planeerija
Indrek Oden

OÜ PARENDDUSE

Aardla 152 krundi detailplaneering

Telli nimi	Töö nimetus	Kaardi nimetus	Töö nr
	05.2006	PÕHIKAART	A30-05
Leht	Lehti	Määratus	
5.4.	5	M 1:500	