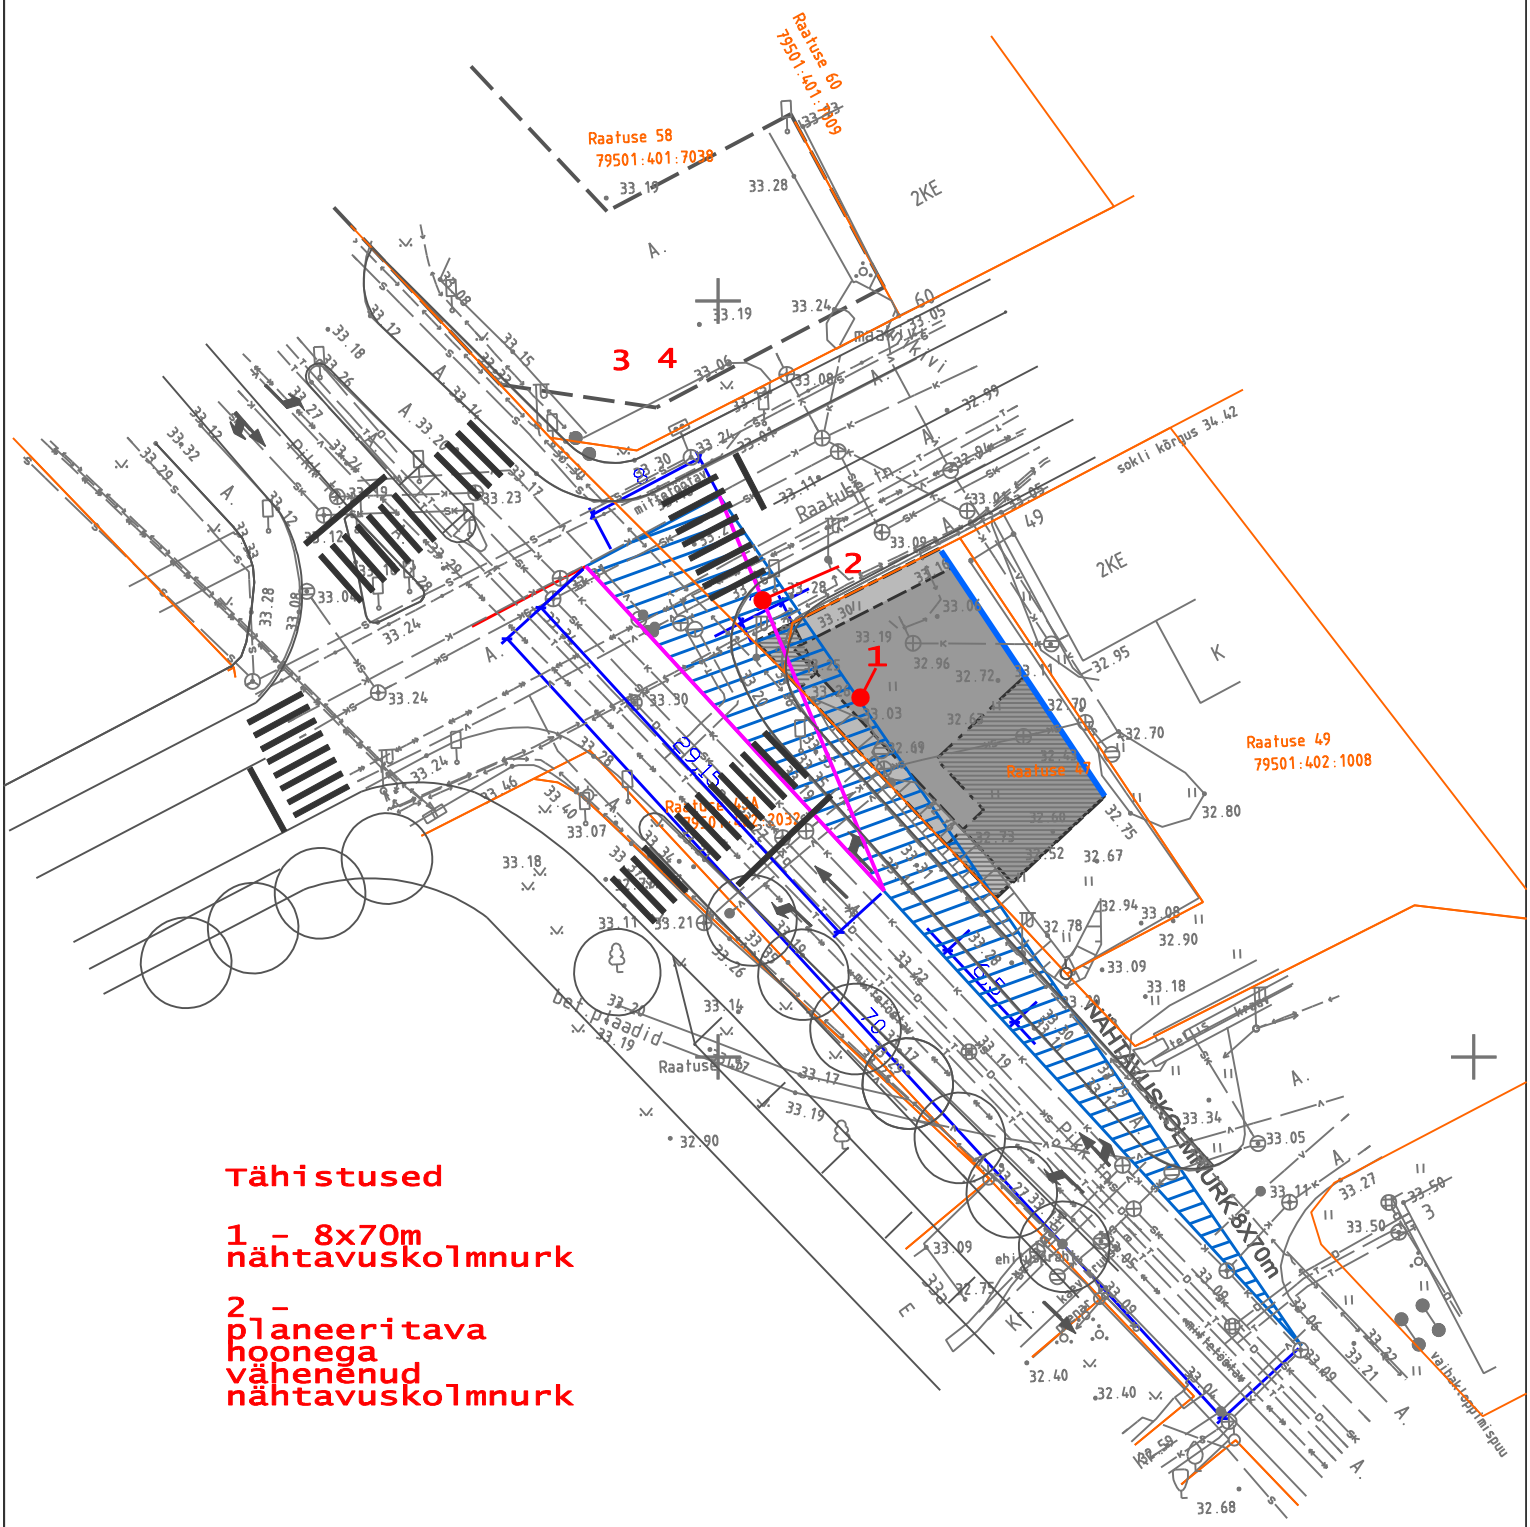

Tähistused

1 - 8x70m nähtavuskolmnurk

2 - planeeritava hoonega vähenenud nähtavuskolmnurk

Lisa 2

Nähtavuskolmnurga analüüs