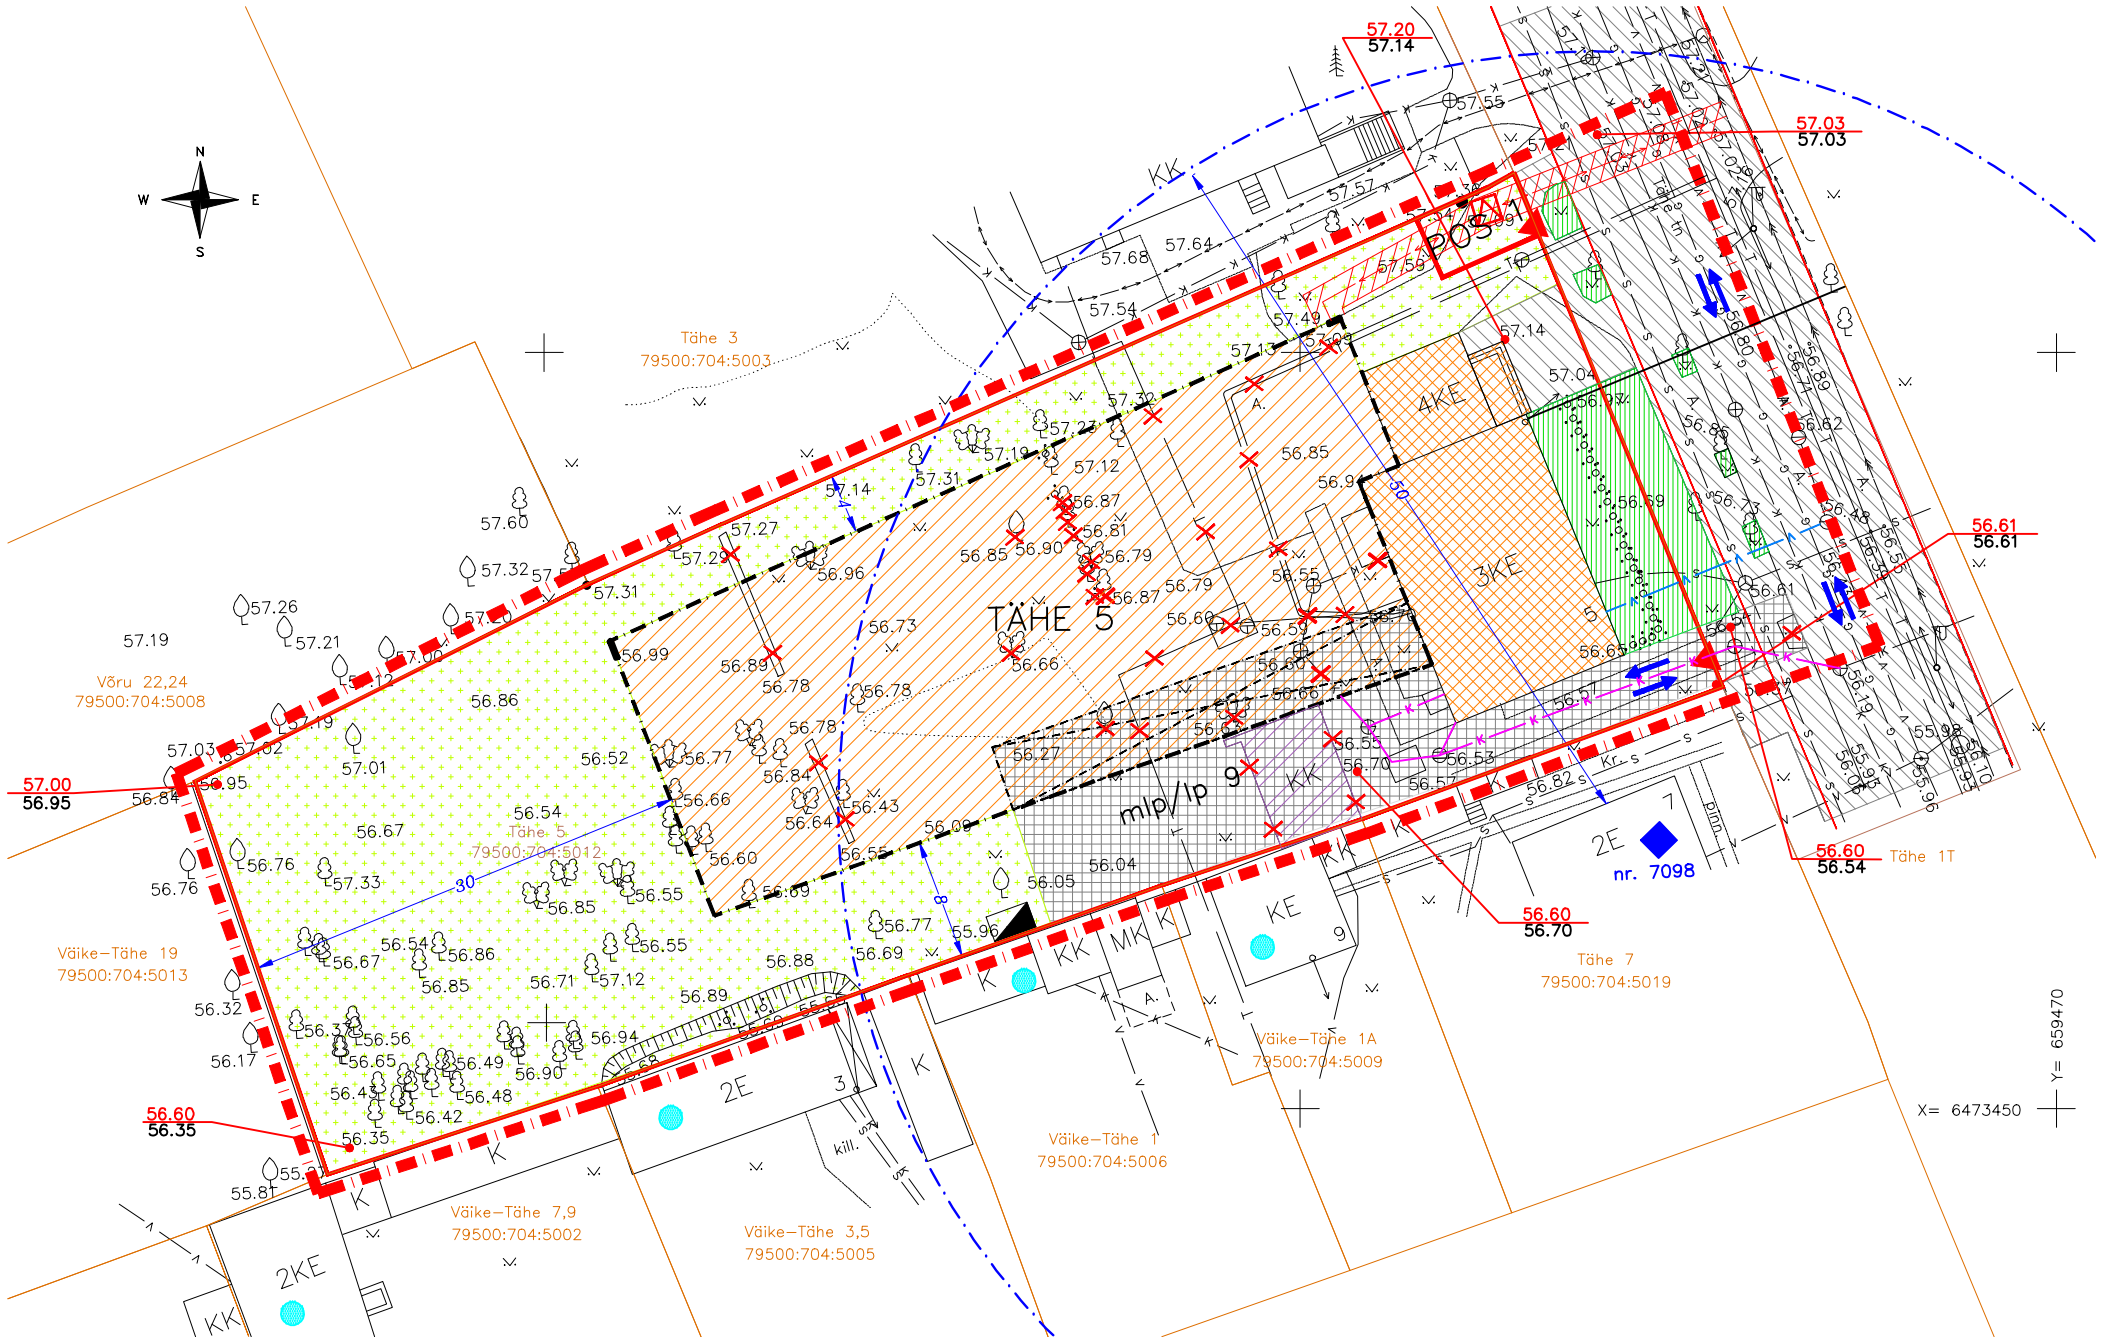

LEPPEMÄRGID

- POS 1 — krundi nimi
- planeeringuala piir
- planeeritud krundipiir
- olemasolev krundipiir
- arhitektuurimälestise kaitsevöönd 50m
- arhitektuurimälestis Tähe 7
- planeeritud prügikonteiner, asukoht orienteeruv
- planeeritud alajaam
- planeeritud juurdepääs krundile
- planeeritud madalpingekaabli servituut 1+1m
- planeeritud madalpingekaabel (kaitsevöönd 1m)
- ol.ol. soojatrass (kaitsevöönd 2m)
- ol.ol. veetrass (kaitsevöönd 2m)
- ol.ol. rekonstrueeritav veetrass (kaitsevöönd 2m)
- ol.ol. rekonstrueeritav kanalisatsioonitrass (kaitsevöönd 2m)
- ol.ol. kanalisatsioonitrass (kaitsevöönd 2m)
- ol.ol. sidetrass (kaitsevöönd 2m)
- ol.ol. gaasitrass (kaitsevöönd 2m)
- ol.ol kõrgepingekaabel (kaitsevöönd 2m)
- ol.ol. madalpingekaabel (kaitsevöönd 1m)
- likvideeritav objekt
- ol.ol. veekaev
- ol.ol. sidekaev
- ol.ol. kanalisatsioonikaev
- ol.ol. sadeveekaev
- ol.ol. soojakaev

MÄRKUSED:

*planeeringuala suurus on 0.4ha.
*joonise parema loetavuse huvides on planeeringuala piir nihutatud krundipiirist väljapoole.
*koordinaadid l–est 97 süsteemis.
*kõrgused balti 1997 a. süsteemis.

REIB

AADRESS: RÄVALA PST. 8, 10143 TALLINN
TEL.: 660 4568 FAKS.: 660 4571
REGISTREERINGU NR EP10434933–0001

AMET	NIMI	ALLKIRI
OSAK.JUH.	K. KELL	
PLANEERIJA	K.VAHTLA	

TELLIJA: Tartu I Muusikakool
TEL.: 733 7142 FAKS: 733 7141

TÖÖ NR. PL–0002 2008

TÖÖ NIMI: Tähe 5 krundi detailplaneering

OBJEKT: Tartu I Muusikakool

ASUKOHT: TARTU LINN

STAADIUM	KAART	KAARTE	MÕÕT
DP	5	6	1:500

JOONIS: TEHNOVÕRKUDE PLANEERING