


**Asendiplaan**  
**Tartu linn, Lääne tn 76a**  
**1 : 2000**

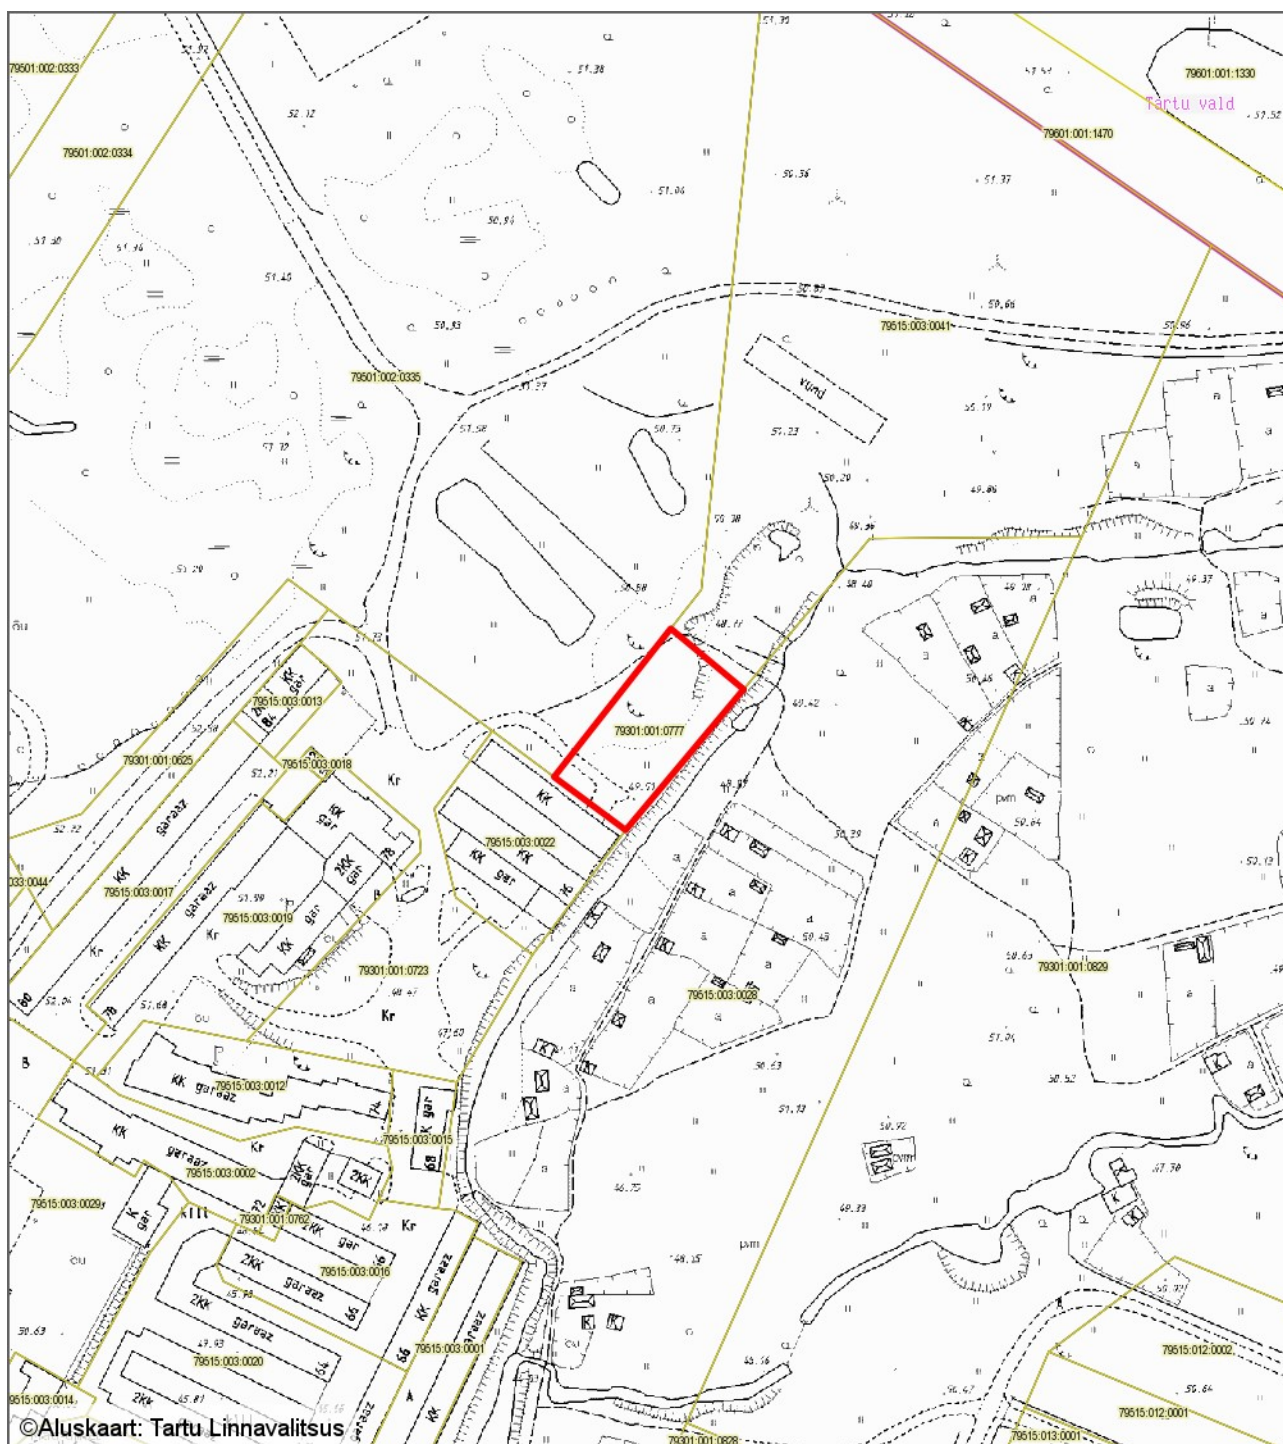

— - krundi piir  
1197 m<sup>2</sup> - pindala

Koostas: **Jelena Lindmäe**  
Kuupäev: **21.10.2020**