


Asendiplaan
N. Lunini tn 48
1 : 2000

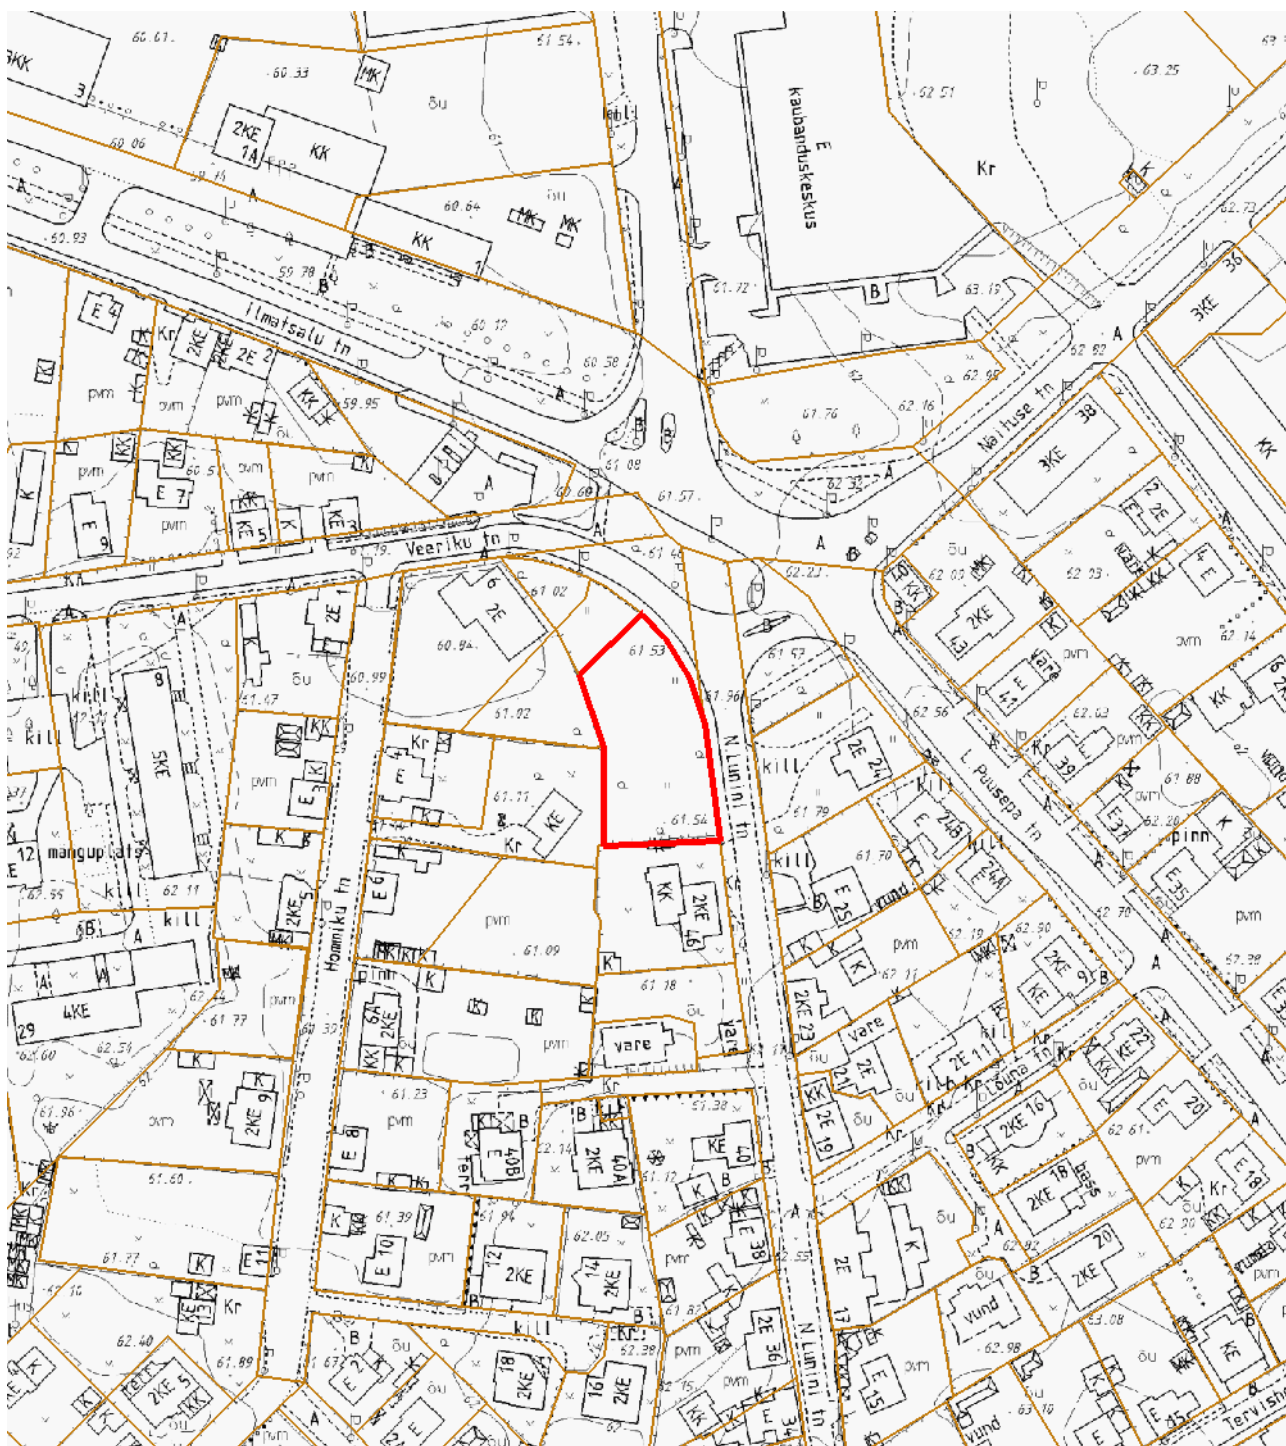

— - krundi piir
1533 m² - pindala

Koostas: **Jelena Lindmäe**
Kuupäev: **14.01.2013**