


# I KORRUSE PLAAN

1 : 150

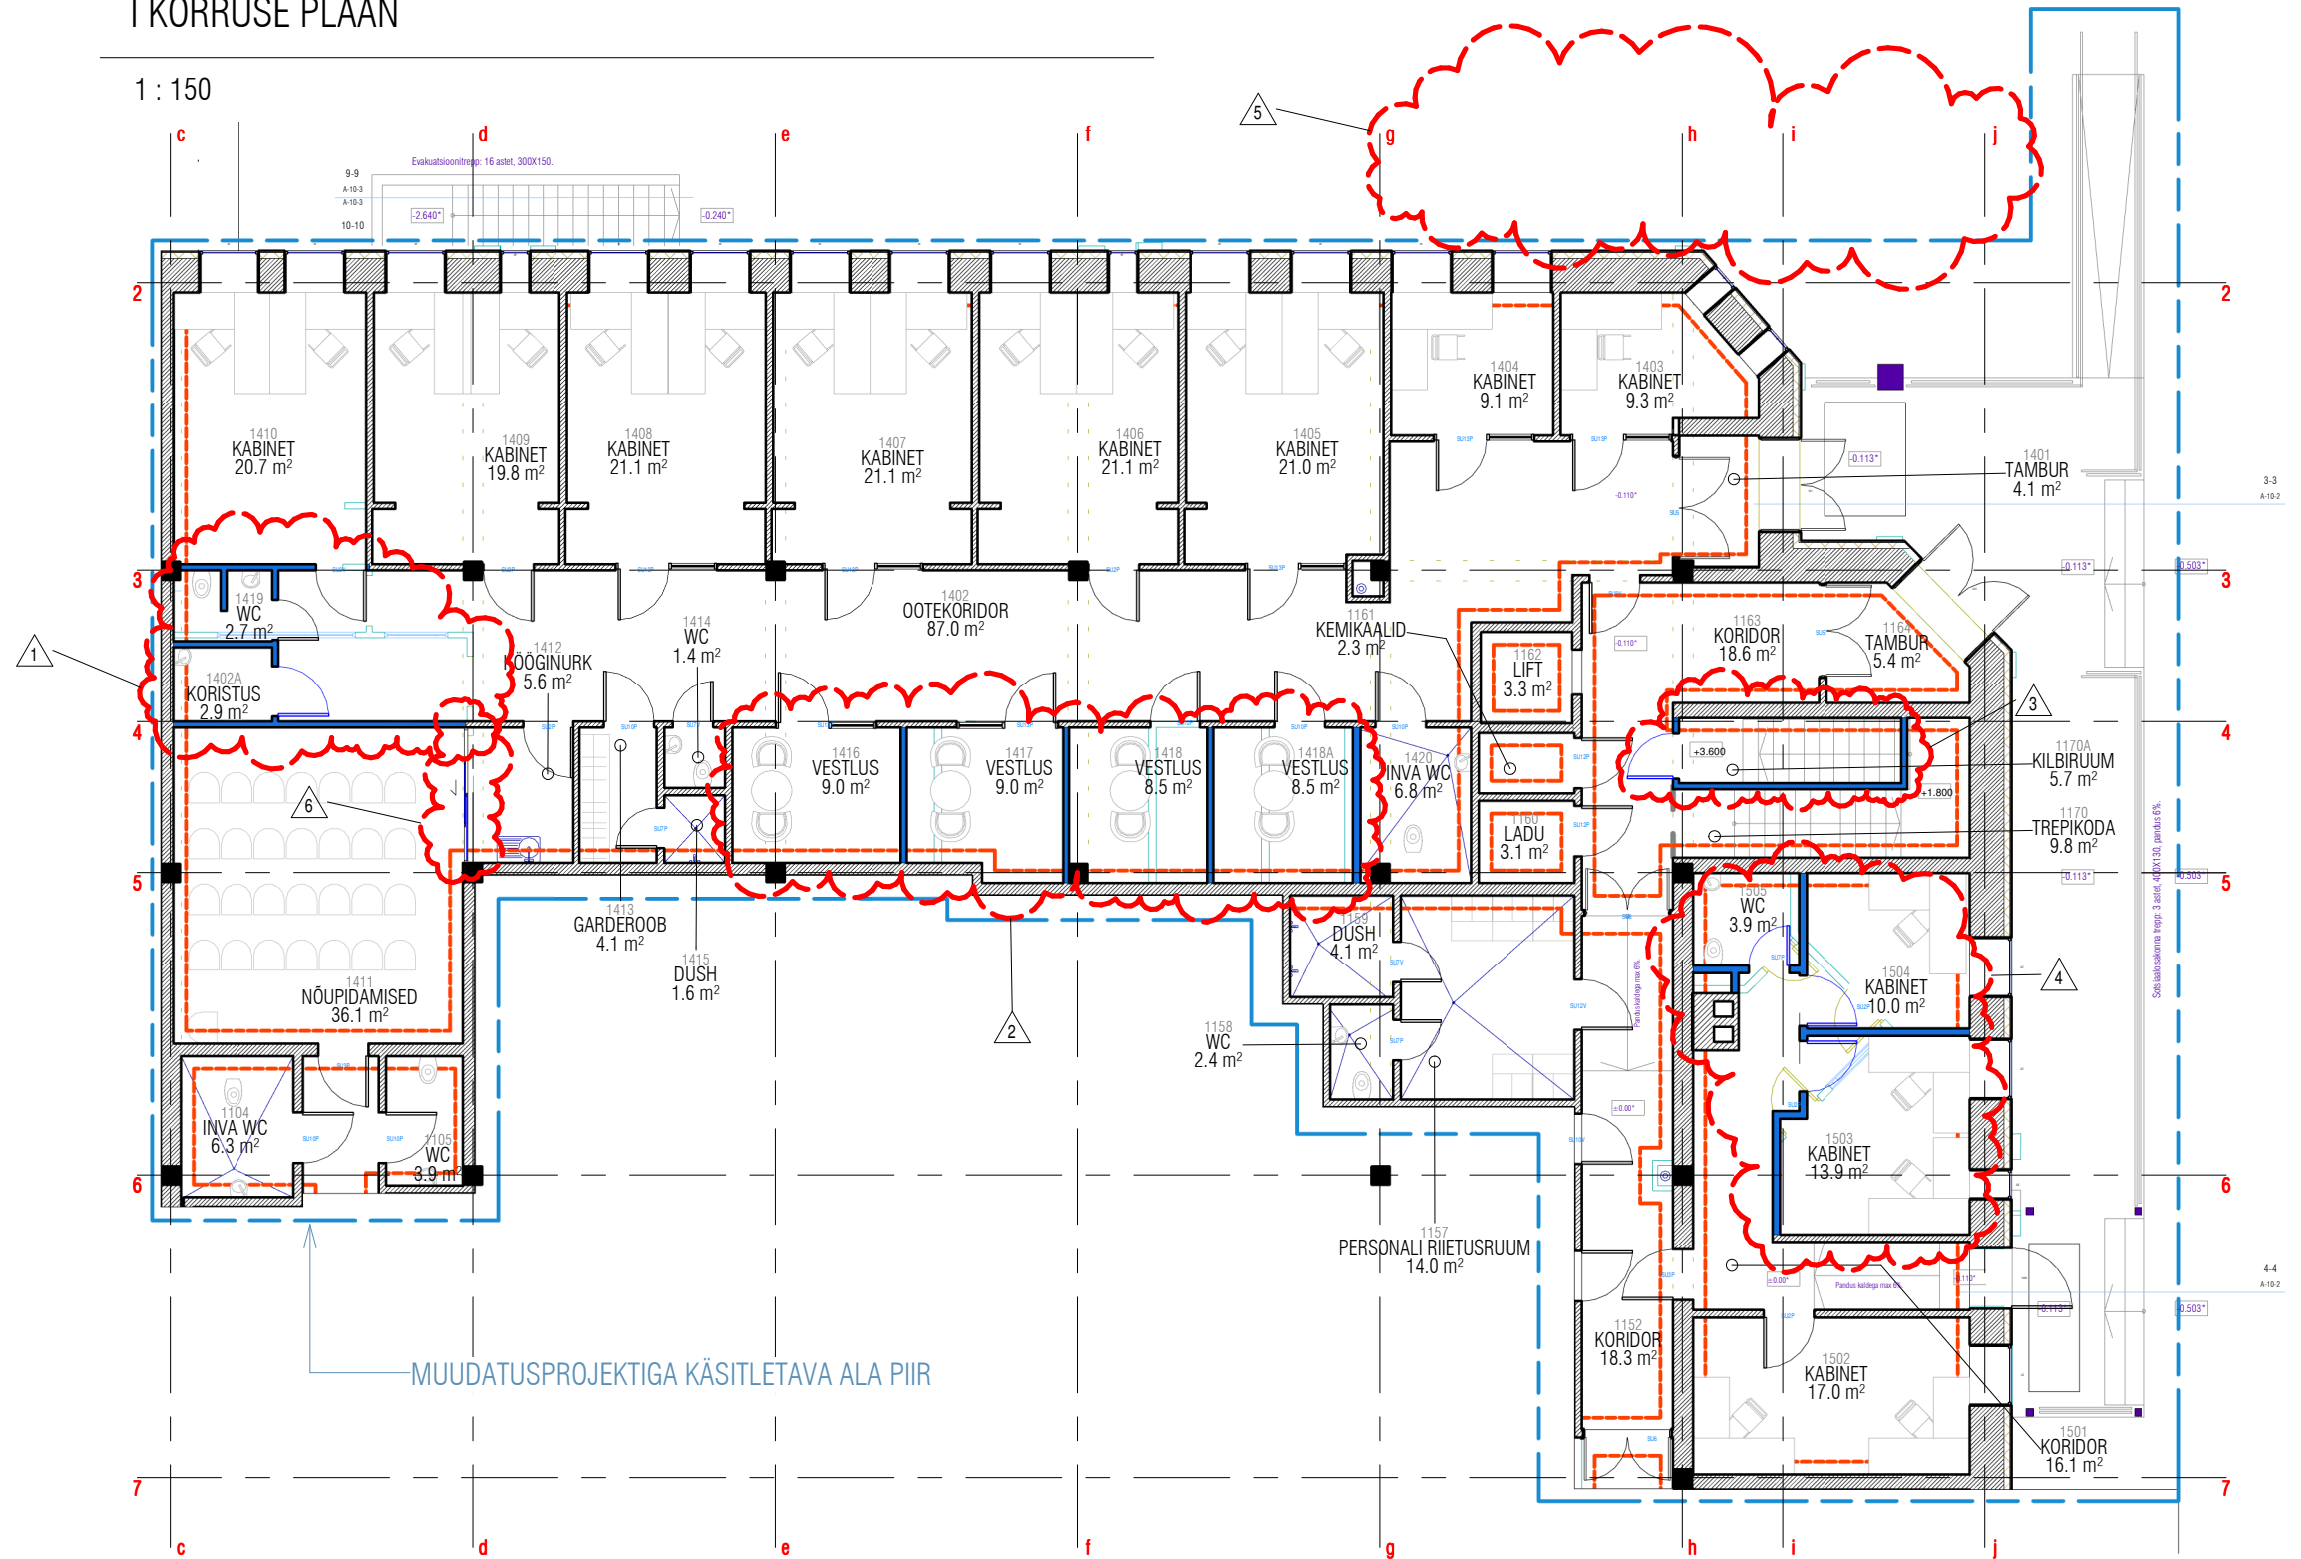

NR	MUUDATUSED KIRJELDUS	KUUPÄEV
1	Kabinet ja nõupidamiste ruum väiksemaks ning asemele koristusruum ning külastajate WC	18.05
2	Kahe vestlusruumi asemel neli	18.05
3	Trepi alla paigutatud kilbiruum	18.05
4	Ühes kabinetis nüüd ühe koha asemel kaks	18.05
5	Kolm laadimiskohta elektriutodele, asukoht tarvis täpsustada	18.05
6	Kööginurga ja nõupidamiste ruumi vahele tavalise ukse asemel lükkandsein	19.05

Käesolev joonis tühistab kõik sama joonise numbriga varasema kuupäevaga joonised./Kõik muudatused tuleb kooskõlastada arhitektiga. /Kõik mõõdud ja kõrgusmärgid kontrollida ehitusel. / Joonised, seletuskiri ja loetelud moodustavad terviku ja neid tuleb käsitleda koos. Vasturääkivuste ilmnemisel teavitada projekteerijat. / Kõikide materjalide ja konstruktsioonide kasutamisel peab ehitaja kursis olema vastavate paigaldus- ja käsitlusjuhenditega. / Joonist vaadata koos konstruktiivse osa vastava joonisega.



objekt ANNE SAUNA SOTSIAALOSAKOND  
 aadress ANNE 44, TARTU  
 tellija TARTU LINNAVALITSUS  
 projekt juht ALAR PEEDO  
 arhitekt KEITI KAASIK

ANNE SAUNA SOTSIAALOSAKOND

I KORRUSE PLAAN

joonis	
töö nr.	12123
staadium	PP
kuupäev	19.05
fail	mõõtkaava
muudatus	joonise nr. A101