

PROJEKTPLAAN

MÕÕTKAIVA 1:2000

Maakond/TARTU

Linn: TARTU

Linnosa: ROPKA-TÖÖSTUSALAJON


Katastriliikluse nimetus:

TEGURI 55, TEGURI 55A ja TEGURI 57


Koostamise kuupäev: 24.10.2005

Koostas: Ivika Soofla

OMANDI OÜ Maakorraldustlike tööde litsentsi nr: 492 MA-k, 24.09.99. a

 

1 : 1000
1 x 2000

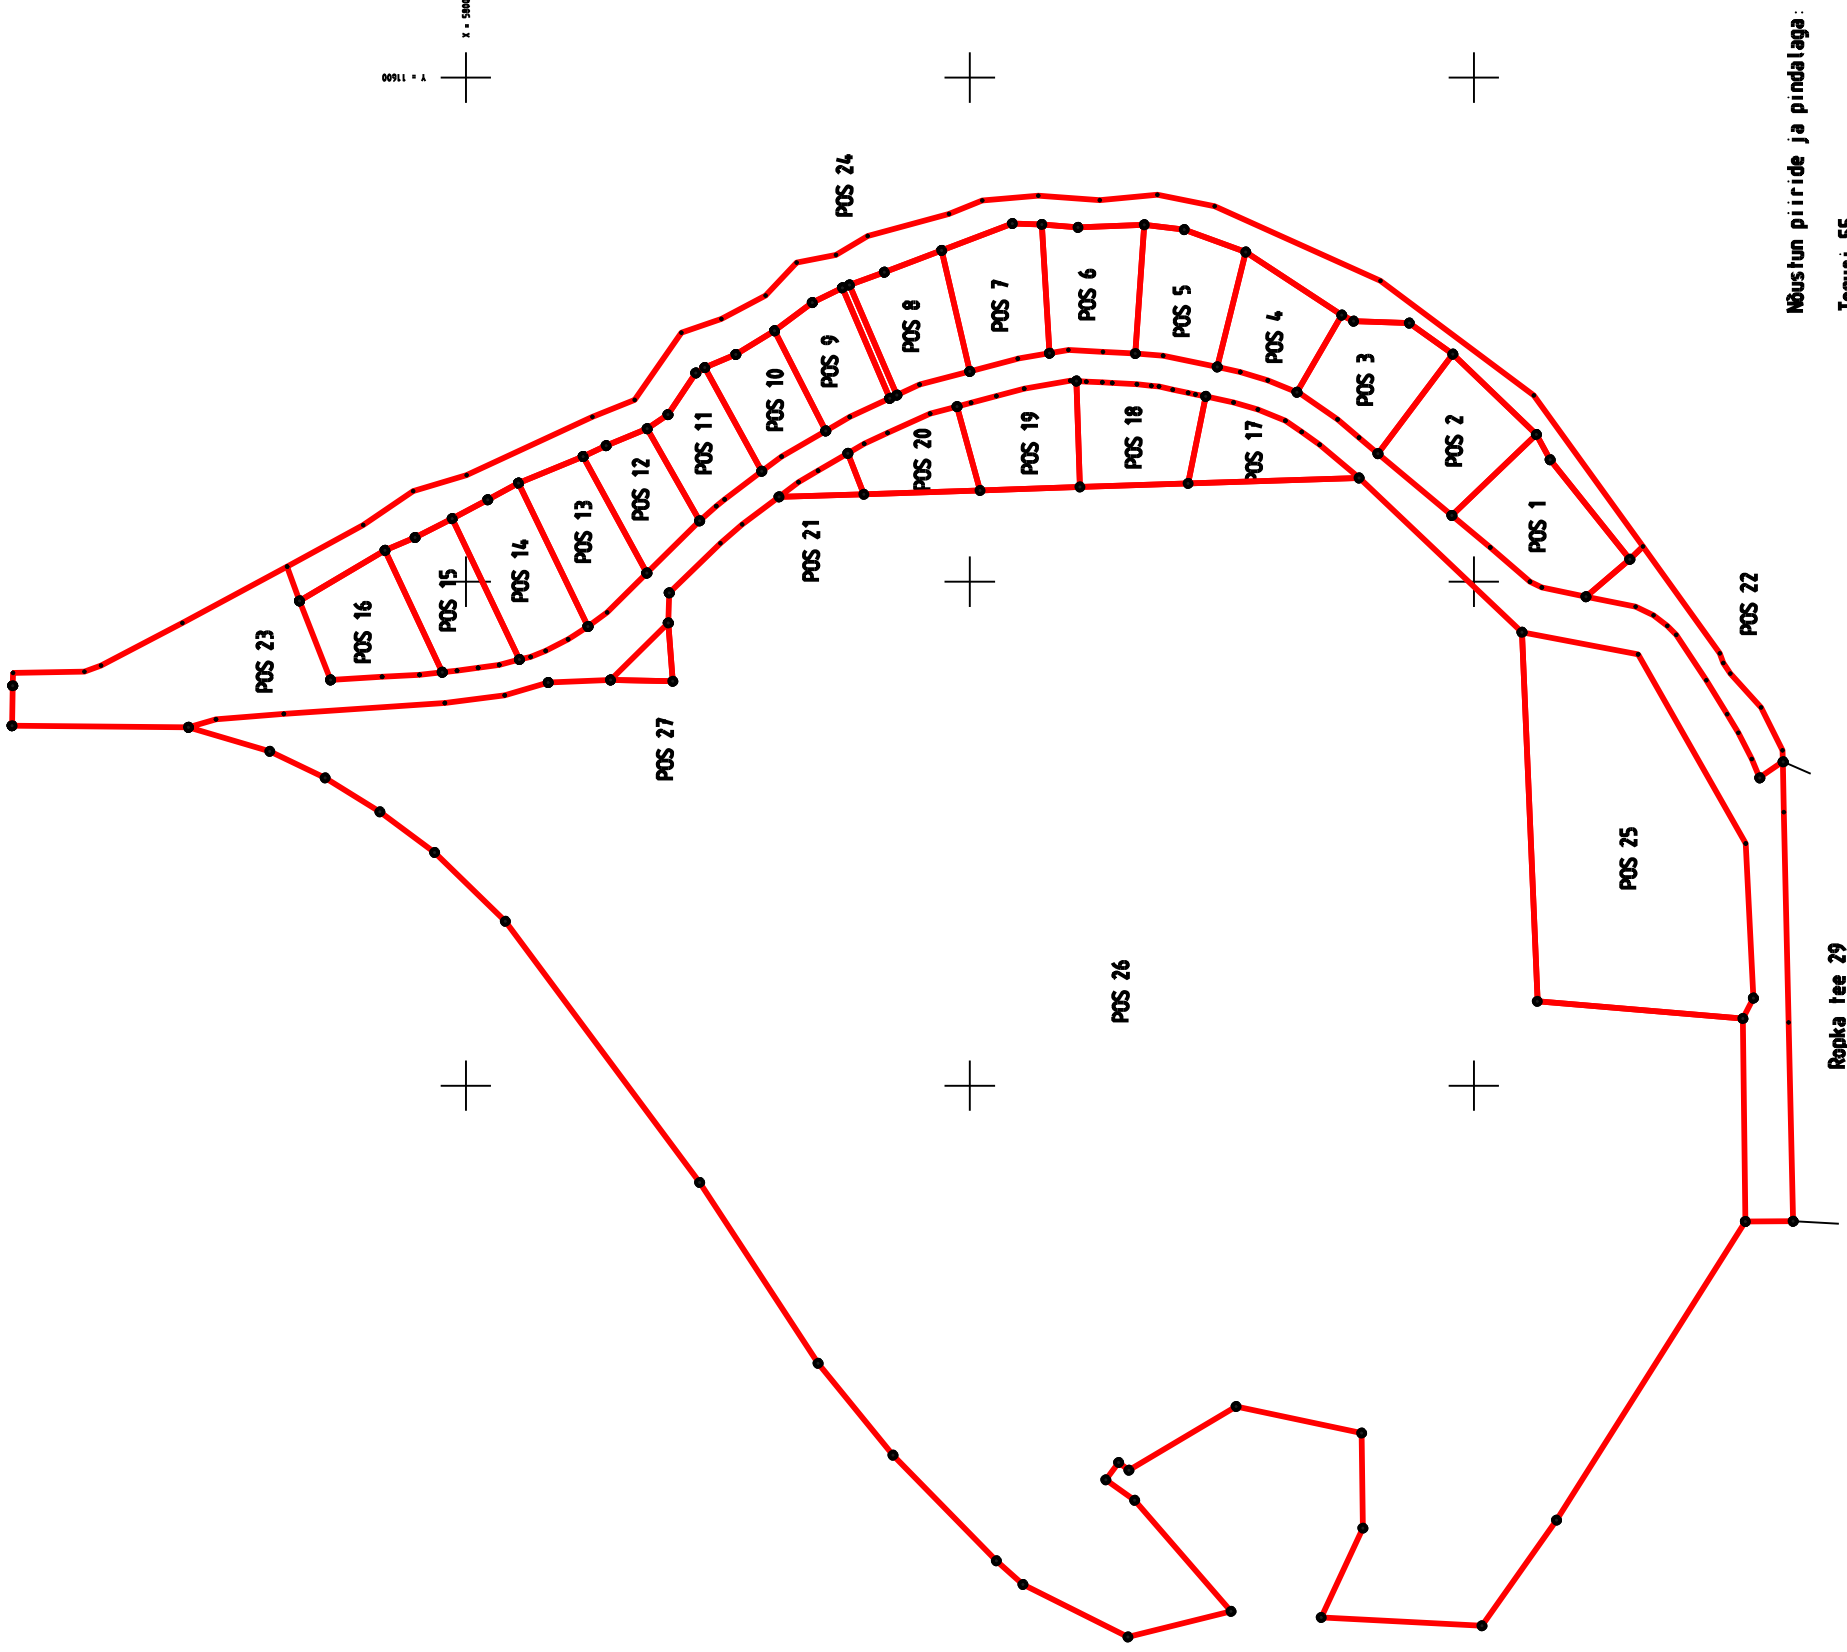

Nõustun piiride ja pindalaga:

Teguri 55

Teguri 55A

Teguri 57

LEPPEMÄRGID:

- katastriliikluse piir
- külgeva
- katastriliikluse piir
- piiripunkt
- piiripunkt, laskuses kahtlasega
- 2 piiriala nr

Pos nr.	Address	Pind (m ²)
POS 1	SIILI 46	2262
POS 2	SIILI 44	2010
POS 3	SIILI 42	1895
POS 4	SIILI 40	1564
POS 5	SIILI 38	1850
POS 6	SIILI 36	1864
POS 7	SIILI 34	1883
POS 8	SIILI 32	1657
POS 9	SIILI 30	1400
POS 10	SIILI 28	1370
POS 11	SIILI 26	1374
POS 12	SIILI 24	1327
POS 13	SIILI 22	1700
POS 14	SIILI 20	1908
POS 15	SIILI 18	1717
POS 16	SIILI 16	1770
POS 17	SIILI 35	1422
POS 18	SIILI 33	1856
POS 19	SIILI 31	1709
POS 20	SIILI 29	1235
POS 21	SIILI 27	289
POS 22	SIILI 48	1340
POS 23	SIILI 5T	16968
POS 24	SIILI 16A	7872
POS 25	TEGURI 55A	10757
POS 26	TEGURI 55	158010
POS 27	TEGURI 57	284

TARTU, Mäe tee nr 27 5009 tel. 7428999, faks 7384017 www.oomand.ee, info@oomand.ee

LITSentsi nr. 492 MA-k 24.09.99

MAAINSENERGI BÜROO

OMANDI OÜ 10288752

Leht: 1

Leht nr: 1604



Töö nr: MK1604