


TINGMÄRGID:



- PLANEERINGUALA PIIR
- PLAN. KRUNDIPIIR
- PLAN. AJUTINE KRUNDIPIIR
- HOONESTUSALA
- TÄIDETAV PINNAS
- SÜVENDATAV PINNAS
- PLAN. KÕRGUSARV

EMAJÕE MAX.VEETASEMED
OLEVAL MAAPINNAL:

- 33,22 (1x 100 a jooksul)
- 33,02 (2x 100 a jooksul)
- 32,73 (5x 100 a jooksul)
- 32,49 (10x 100 a jooksul)
- 32,10 (20x 100 a jooksul)
- 31,69 (50x 100 a jooksul)

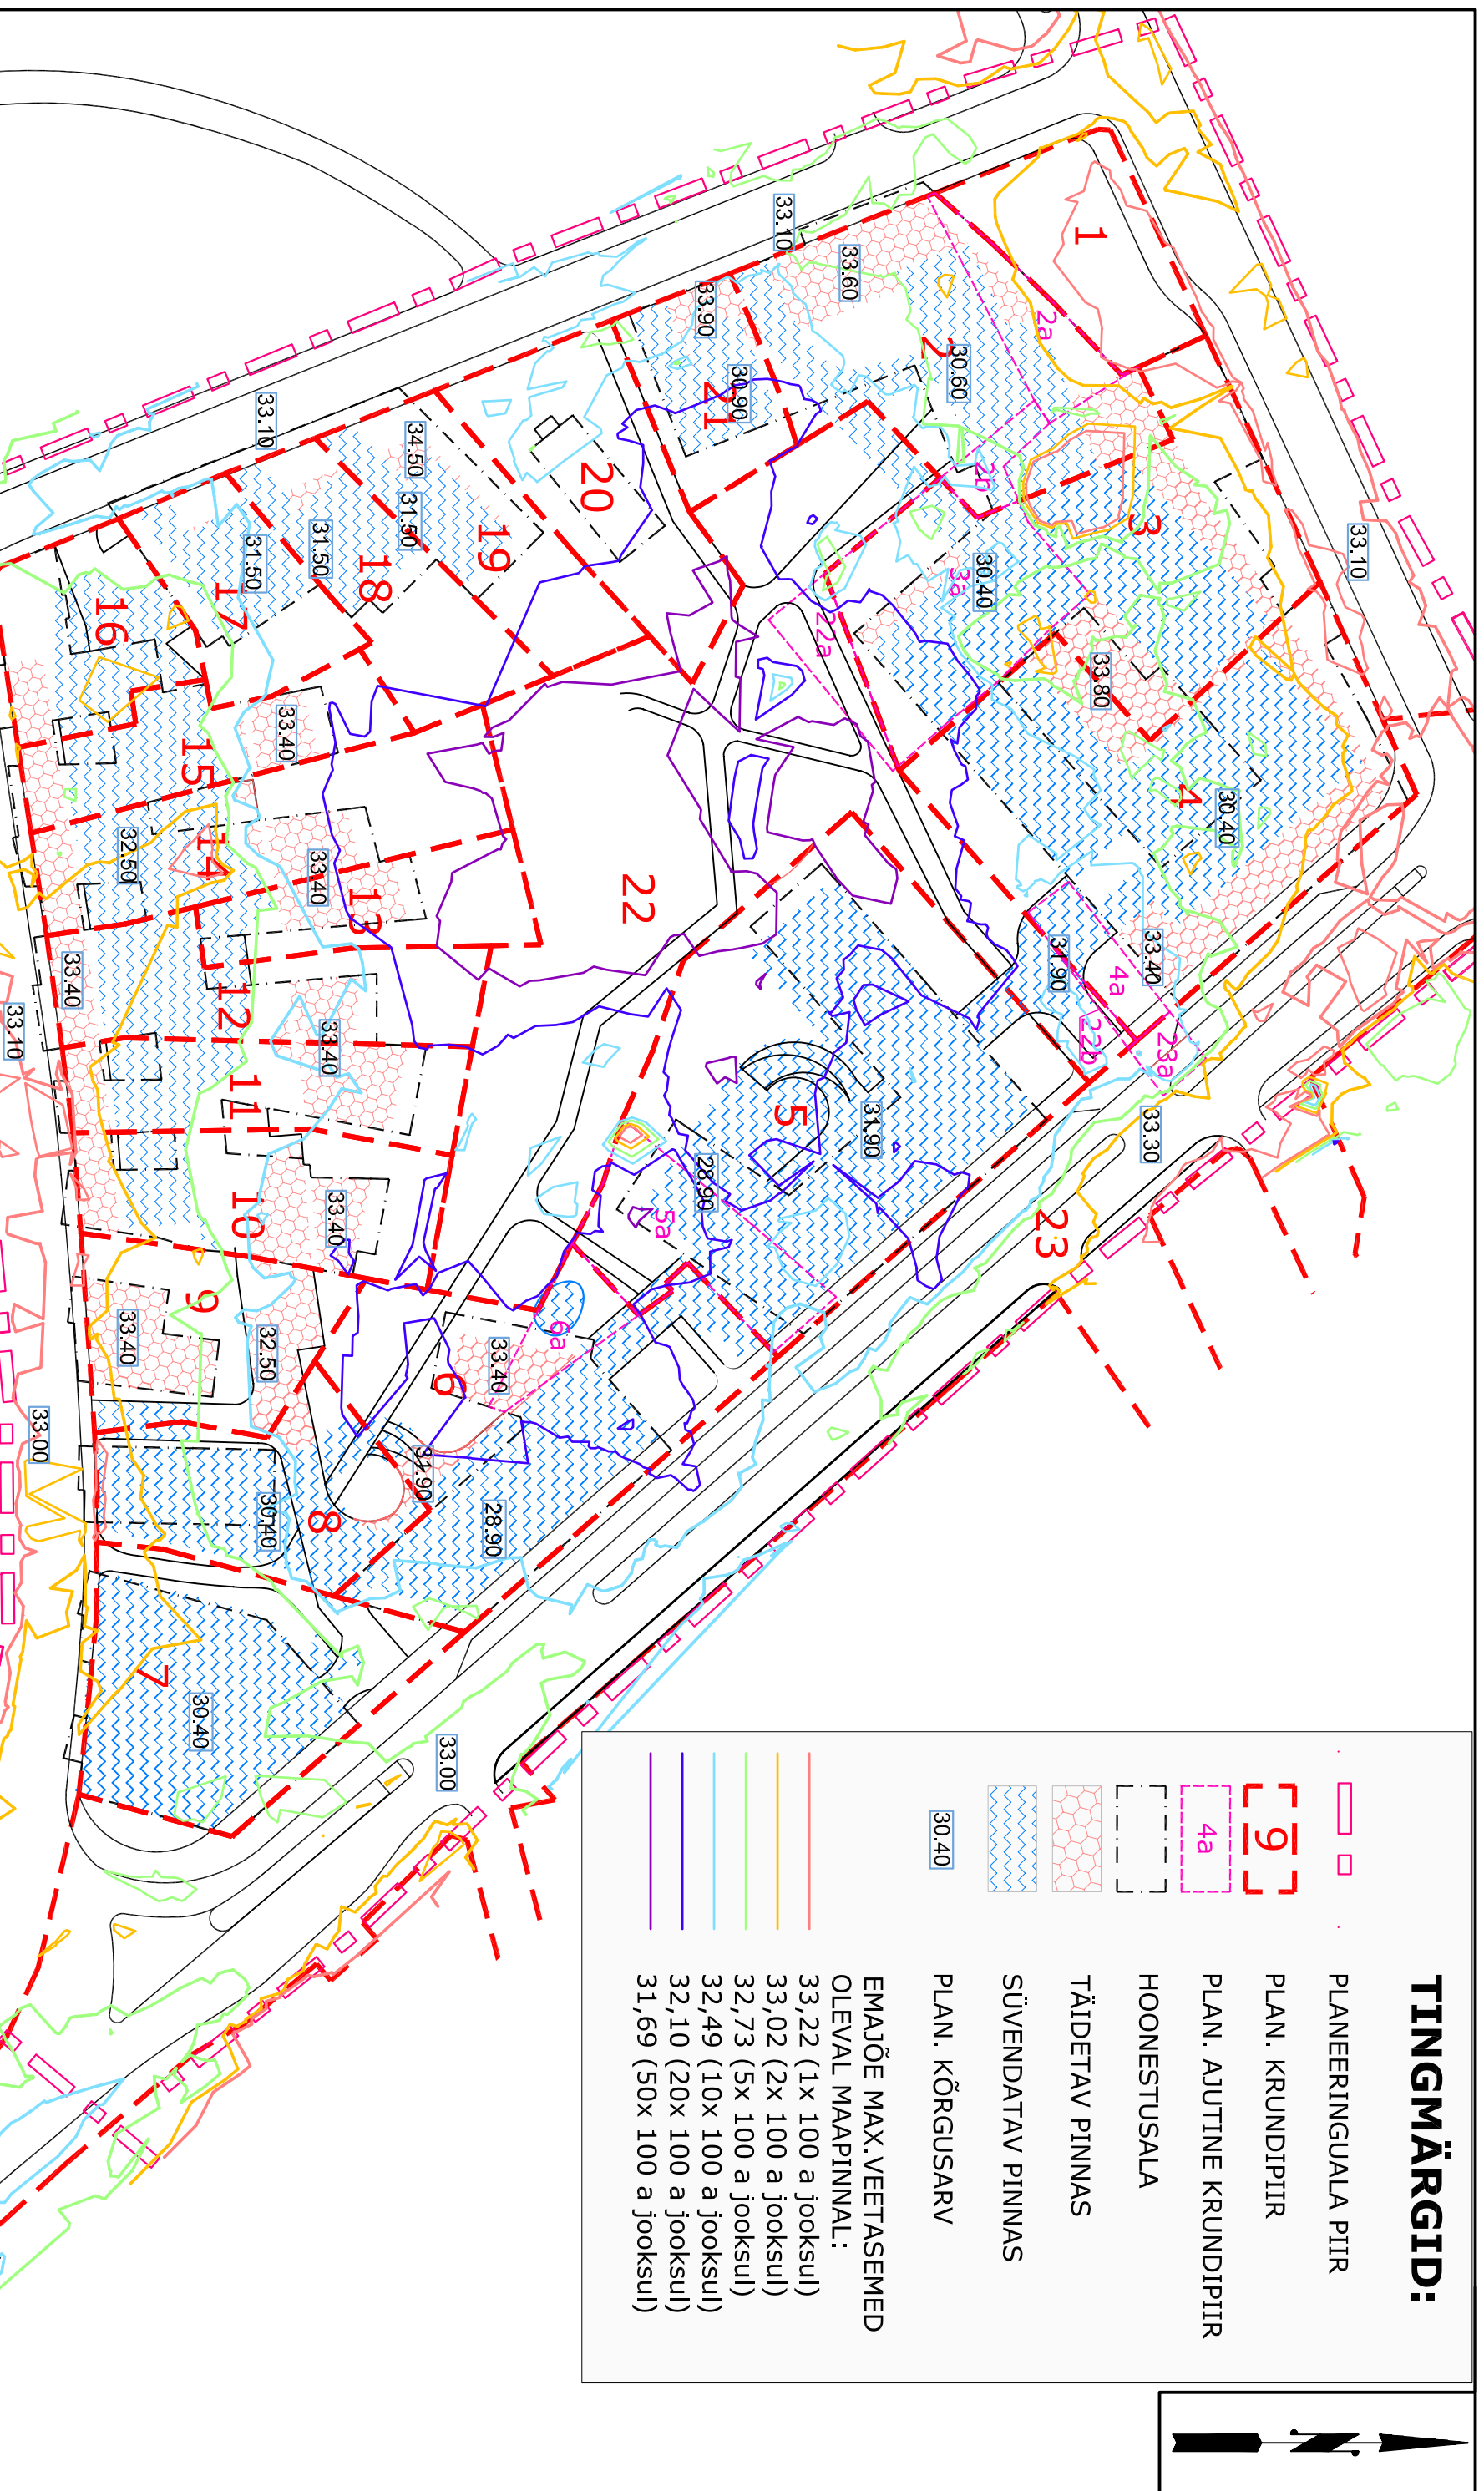

OBJEKT:	TARTU	TARTU	TARTU	TELLUJA:	OU Pihbeht Arendus	VEEPROJEKT MAASTIKUARHITEKTID Pikk 12, 51009 Tartu. Tel. 7 409 361 Faks 7 409 367 Juhataja Toomas Kookora			Detailplaneeringu algatamisest huvitatud isik Pihbeht Arendus OÜ		
TÖÖ NIMK:	Raatuse, Pikk, Fortuuna ja Põik tänavate vahelise kvartali detailplaneering			TÖÖ NR.:	1013 - A - 06	Projektijuhit Rutt Sööt			Töö nimetus Raatuse, Pikk, Fortuuna ja Põik tänavate vahelise kvartali detailplaneering		
ARHITEKT:	ÜLDJUHATAJA Uliar Mark INDREK TILGI KAI KUUSIK TAAVI KURT			JOOBIS:	VERTIKAALPLANEERIMISE SKHEEM	Projektijuhit Rutt Sööt			Töö nimetus Raatuse, Pikk, Fortuuna ja Põik tänavate vahelise kvartali detailplaneering		
AUTORID:	ÜLDJUHATAJA Uliar Mark INDREK TILGI KAI KUUSIK TAAVI KURT			STRUKTUUR:	DP	Projektijuhit Rutt Sööt			Töö nimetus Raatuse, Pikk, Fortuuna ja Põik tänavate vahelise kvartali detailplaneering		
PROJEKTUURIT:	Kai Kuusik	Kai Kuusik	Kai Kuusik	KUPJALEV:	18.01.2008	Projektijuhit Rutt Sööt			Töö nimetus Raatuse, Pikk, Fortuuna ja Põik tänavate vahelise kvartali detailplaneering		
				MOOTRAVA:	1:1000	Projektijuhit Rutt Sööt			Töö nimetus Raatuse, Pikk, Fortuuna ja Põik tänavate vahelise kvartali detailplaneering		
					18.01.2008	Projektijuhit Rutt Sööt			Töö nimetus Raatuse, Pikk, Fortuuna ja Põik tänavate vahelise kvartali detailplaneering		