


# Tähtvere tänav T39

1 : 1000

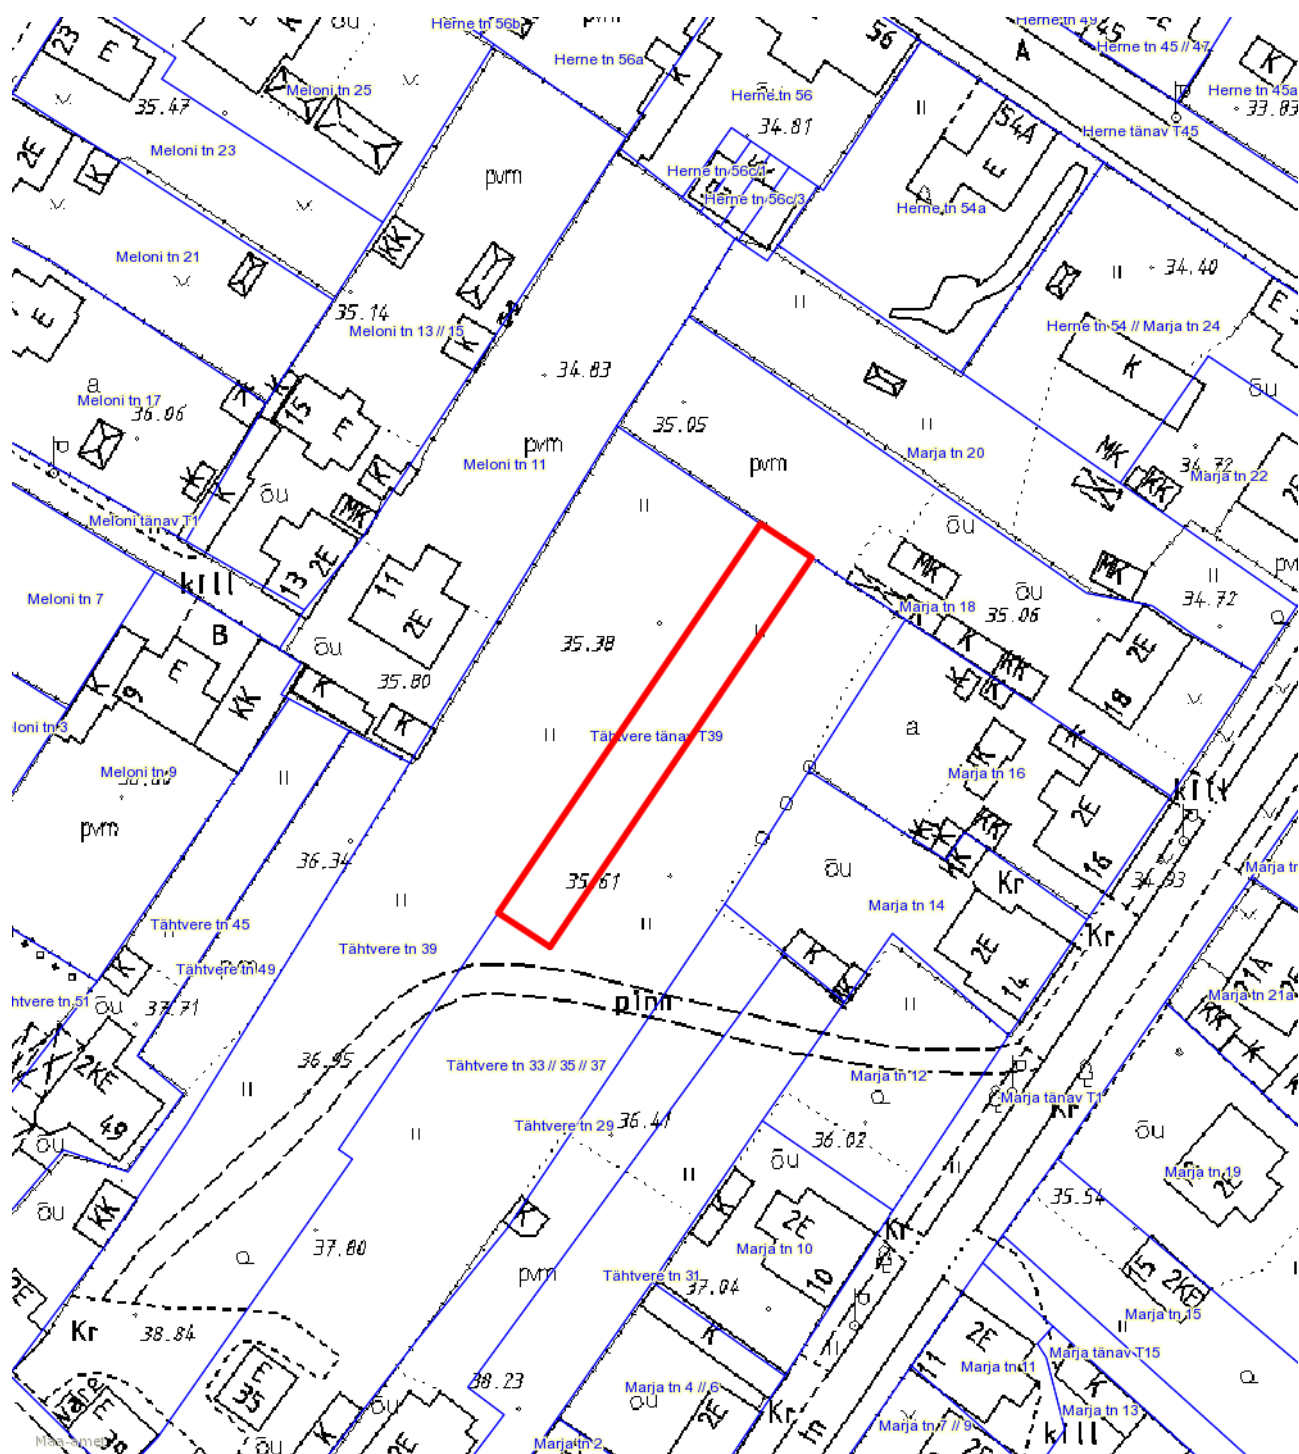

— - krundi piir  
506 m<sup>2</sup> - pindala

Koostas: **Riina Jaani**  
Kuupäev: **31.08.2015**