


Vaade planeeringualale Nooruse 44 ja 46 vahelt.

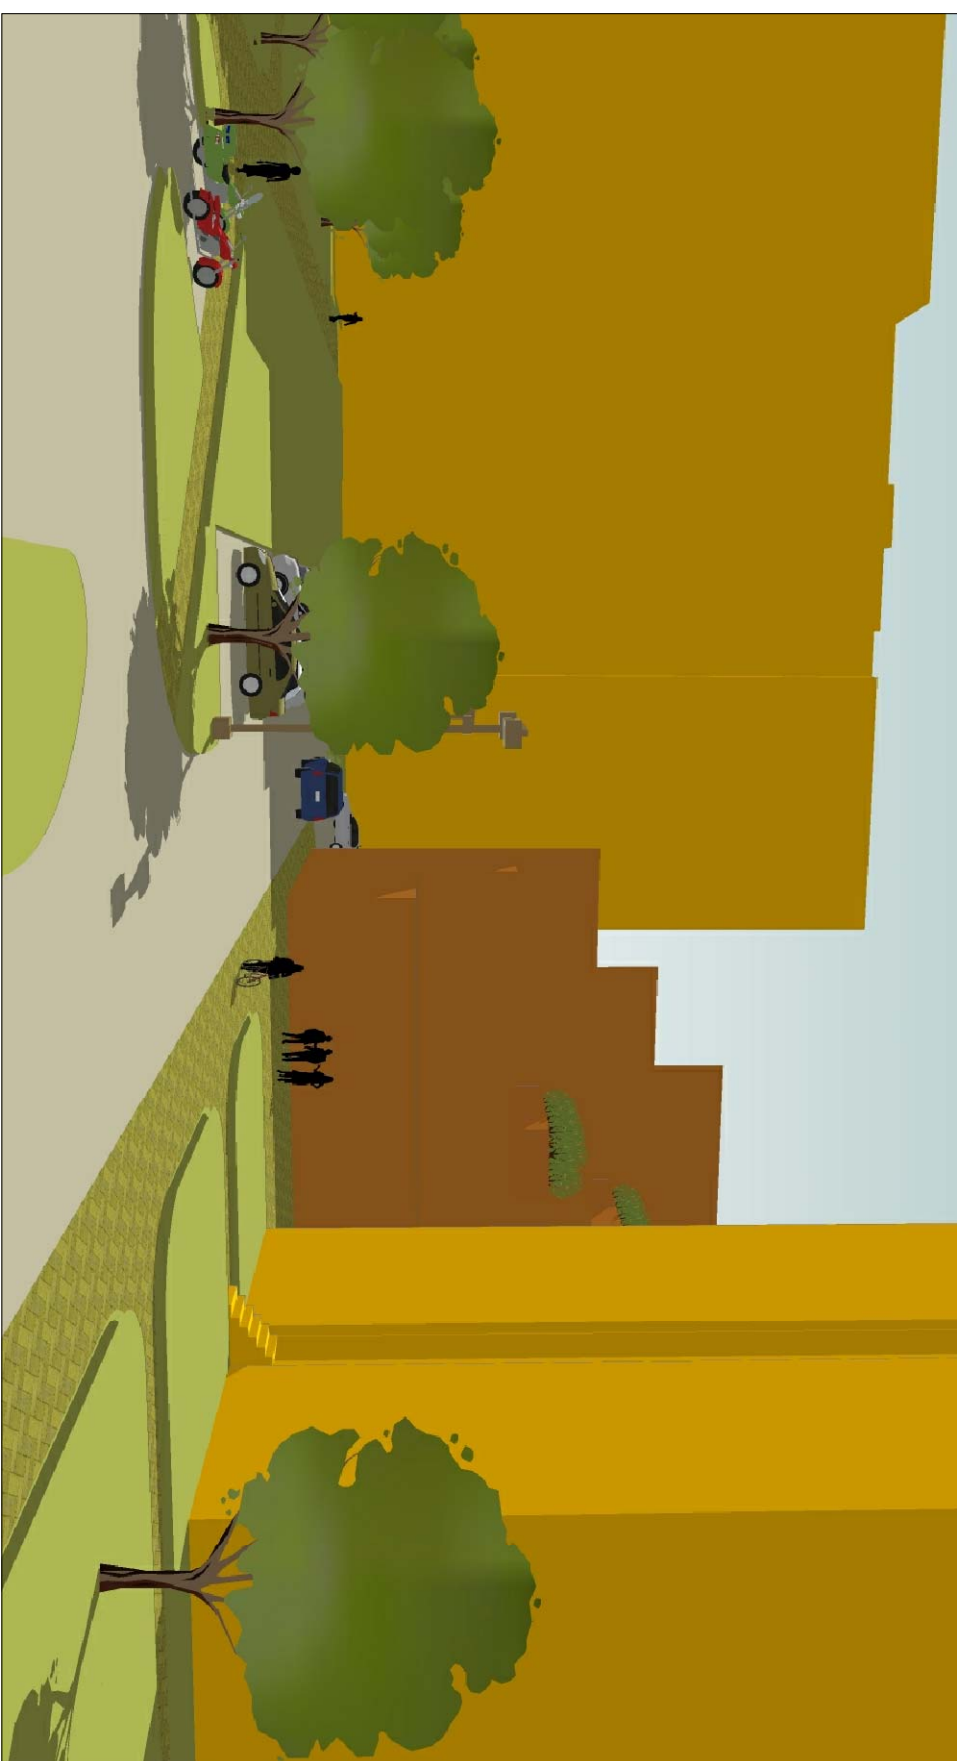

Vaade sissesõiduteelt.

Linnulennuvaade kagust.



Linnulennuvaade põhjast.

EESTI veeprojekt MAASTIKUARHITEKTIID		Detailplaneeringust huvitavamad isikud Tartu Tervishoiu Kõrgkool	
Pikk 12, 51009 Tartu. Tel. 7 409 361 Faks 7 409 367 Juhataja Toomas Kooskora		Töö nimetus Nooruse tn 5 krundi ja lähiala detailplaneering	
Projekti juht Rutt Sööt		loomise nimetus Vaated	
Maastikuarhitekti-planeerija Rutt Sööt		Kuupäev 30.03.2009	Määr 8
		Töö nr 18-08	Leht 8
			Leht 8